
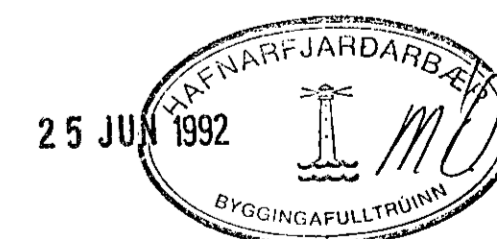


Sérmynd 4  
104 Mkv. 1:10

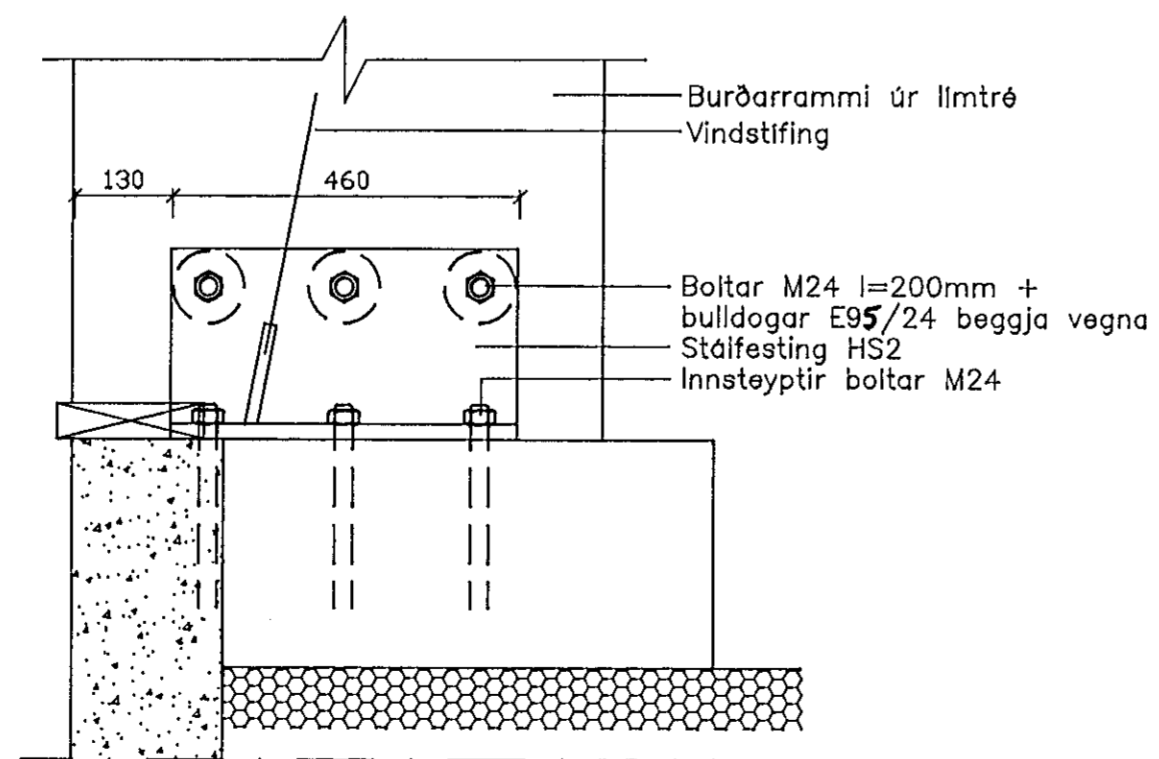

SORL-104.DWG

	<b>LÍMTRÉ HF.</b> FLÚÐUM S: 98-66750 REYKJAVÍK S: 91-687202		TEIKN.	DAGS.
	Reiðskemma Sörla, Hafnarfirði		REIKN.	92.05.06
	Þversnið í vindstífingarbil (B)		YFIRF.	VERK
	— sérmyndir		MKV.	BLAÐ
		1:50, 1:10	104	
		<i>Bjarni Þorjónsson</i>		

Breyting	Dags.	Skýring	Br.