




SKÝRINGAR:
 SPERRUR OG STÖLA, SEM LIGGJA A
 EDA AÐ STEYPU SKAL RÝÐA
 MED FÚAVARNAREFNI.
 ALLUR SAUMUR Í ÞAKI SKAL VERA
 ZINKHÚÐADUR.
 EIGI MÁ SKEYTA NEMA AÐRA
 HVERJA SPERRU Í SAMAN SNIÐI.
 ÞAKBRÚNIR SJA ENNFREMUR
 SÉRTEIKN. ARKITEKTS.

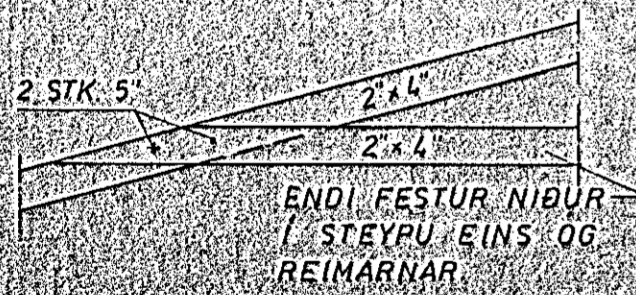


SNID A 1:20

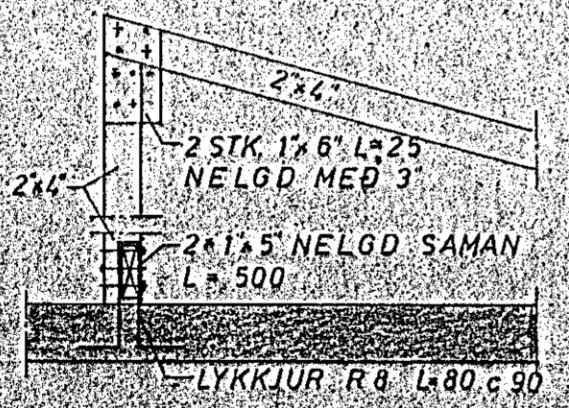


SNID B 1:20

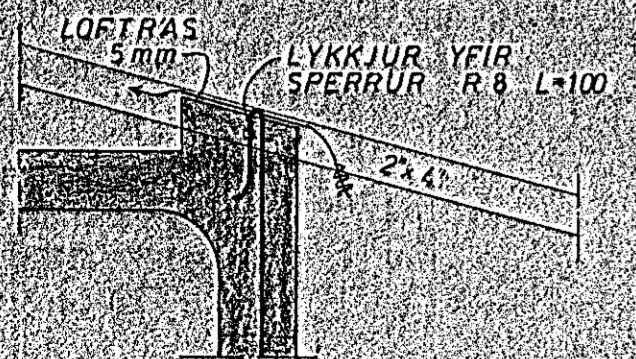

SNID C 1:20

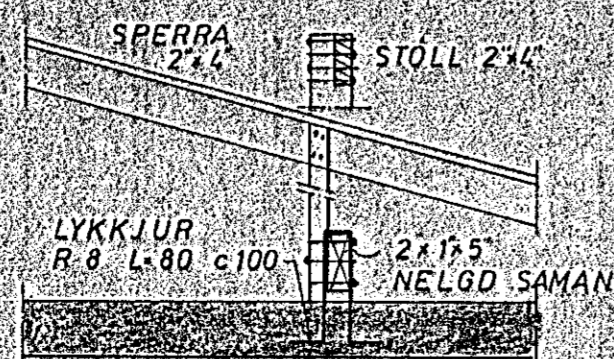


SNID D 1:20

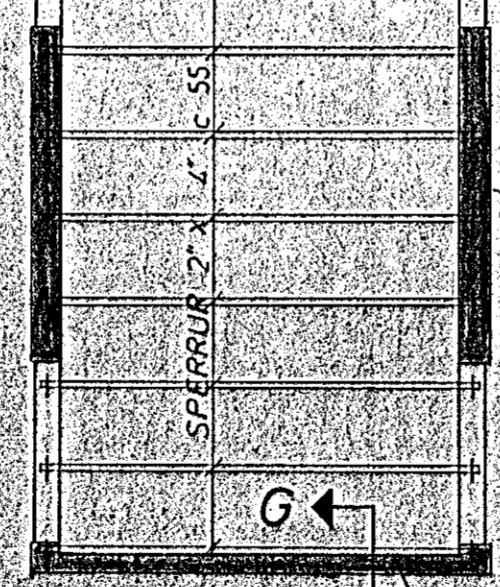

SNID E 1:20



SNID F 1:20

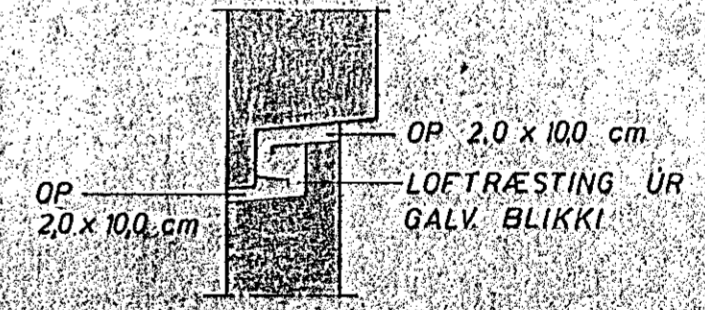

SNID G 1:10



JÓFRÍÐARSTAÐAVEGUR 11	MÆLIKVARDI 1:20 1:50	VERK 7506	TEIKN NR 1.5
ÞAK	Hannað: <i>db</i> Teiknað: <i>JW</i>	Yfirfarið: <i>db</i> Samp: <i>db</i>	DAGS JULI 75
JÓHANN GUNNAR BERGPÓRSSON VERKFR MVFI STRANDGÖTU 11 - HAFNARFIRÐI - Sími 53315	BREYTT		

1 STK