



GRUNNMYND - UNDIRSTÖÐUR 1:50

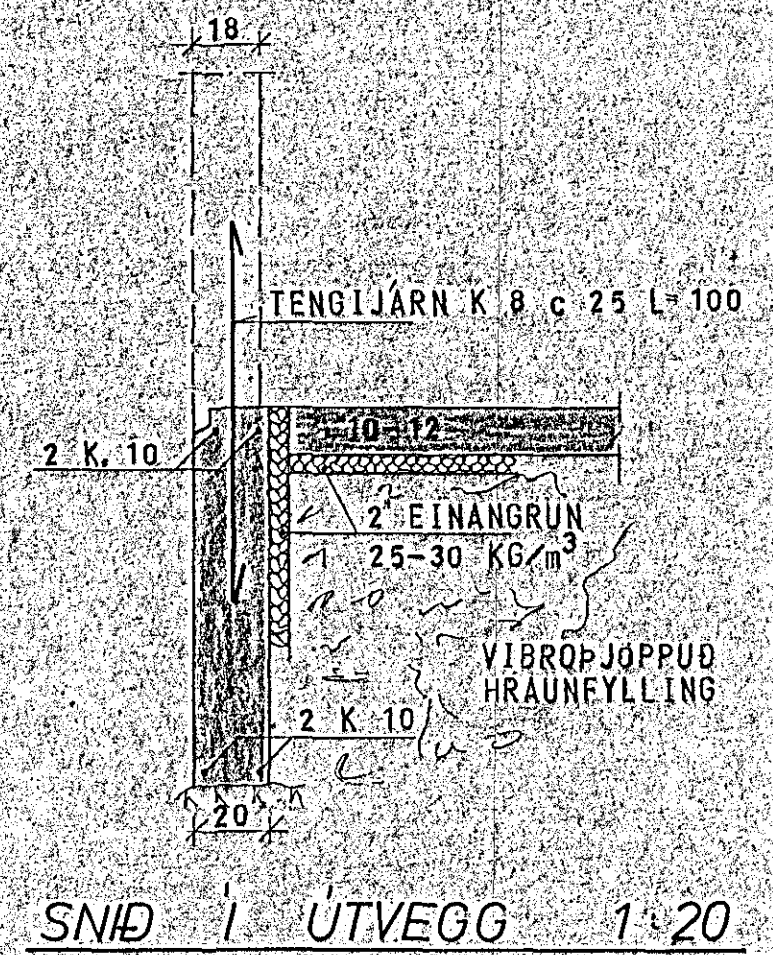

SNID I ÚTVEGG 1:20

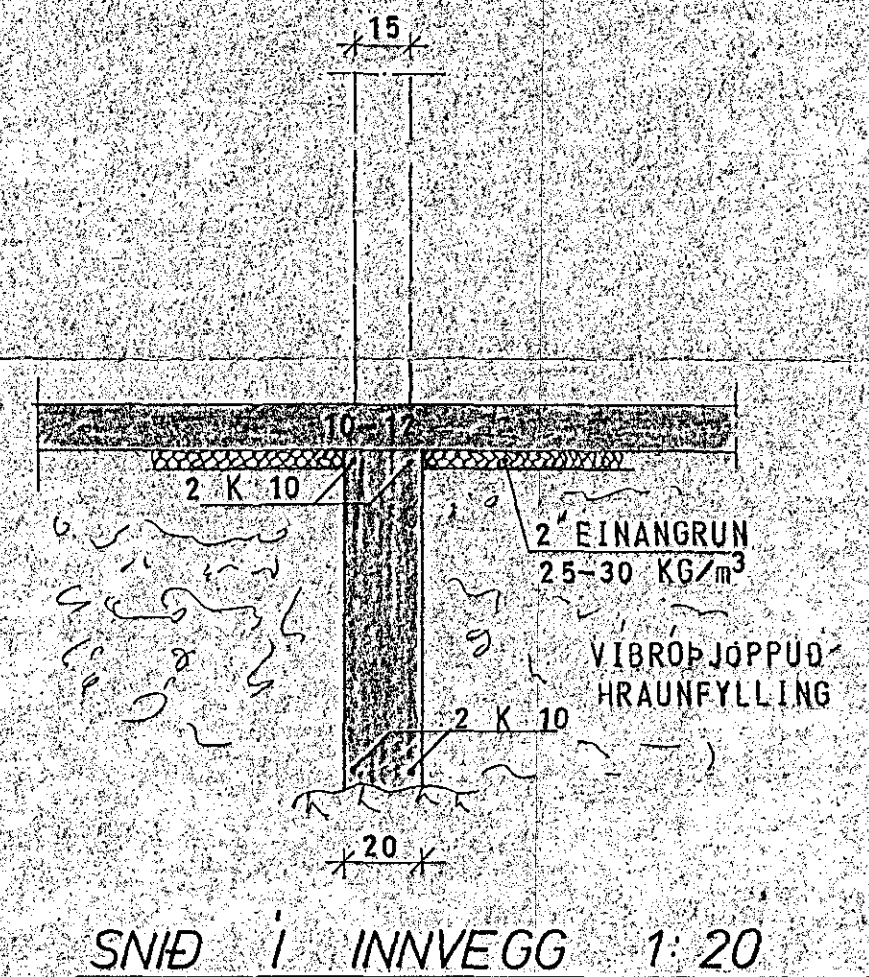

SNID I INNVEGG 1:20



SKÝRINGAR SJÁ TEIKN NR. 10.

JÓFRÍÐARSTAÐARVEGUR 14	MÆLIKVARÐI 1:50 1:20	VERK 8002	TEIKN NR. 11
UNDIRSTÖÐUR	Hannað Teiknað	Yfirfarir Samb.	DAGS APRÍL '80
JÓHANN GUNNAR BERGÞÓRSSON VERKFR. M.V.F.I. STRANDGÖTU 11 - HAFNARFIRÐI - Sími 63316	Breytt		