

ALMENNT

DÄRNALÖGN

BYGGING JÄRNA.

HÆDIR ERU Í HÆDARKERFI REKJAVÍKUR.
 TÁKNAR HÆÐ 1400 M. Í SNIÐMYND
 TÁKNAR HÆÐ Á PLÖTU 1400 M. Í GRUNNMYND
 JÄRNASTERDIR EKA Í MM.
 TIMBURPVERMAL EKA Í MM.
 ÖNNUR ÖNEFND MÁL ERU Í CM.
 MERKIR AÐ ÞYKKT PLÖTU (VEGGJAK) ER 16 CM.
 Á GRUNNMYNDUM AF PLÖTUM ER SNIÐIÐ
 TEKID UNDIR ÞEIRRI PLÖTU SEM SÝNA A.



STEINSTEYPA

BRÖTPOLSFLOKKUR STEYPU:

BYGGINGARHLUTAR	BRÖTPOLS-FLOKKUR	FRAMKY-FLOKKUR*
	S 120	
	S 160	
SÖKKLAR	S 200	B
	S 250	

* SBR. ÍST 10 TB
 SIGMÁL: 6-10 CM
 LOFTBLENDI: Í ALLA STEYPU SKAL BLANDA
 LOFTBLENDI ÞANNIG AÐ LOFT-
 INNIHALD VERDI 3.5-4.5%
 STEYPUVINNA: SJÁ ÍST 10 I 7

ÁLAGSFORSENDUR

LEYFT ÁLAL Á GRUNN SKV. BYGGINGARREGLUGERA
 GR. 7.1.B SJÁ EINNIG BL.NR.
 SNJÓALAG KN/M²
 NOTALAG SKV. ÍST 12.2
 VINDALAG q KN/M²


ALMENN ÁKVÆÐI OG STAÐSETNING SJÁ ÍST 10 I 6 I.

GERÐ OG MERKING JÄRNA:


- STÁL MERKT K ER KAMBSTÁL KS 40 MEÐ SKRIDMÖRK
 ÖF: 4000 KP/CM²
- STÁL MERKT R ER SLÉTT STÁL MEÐ SKRIDMÖRK
 ÖF: 2400 KP/CM²
- ← KAMBJARN Í NEÐRI BRUN PLÖTU / YTRI
 BRUN VEGGJAK
- KAMBJARN Í EFRI BRUN PLÖTU / INNRI
 BRUN VEGGJAK
- ← EITT 10 MM KAMBJARN L=600 CM Á HVERJA
 20 CM Á SVÆÐI SEM PILAN NER YFIR
 ENDI Á KAMBJARNI ÞEINN
- JÄRN BEYGIST SKEYTILENGD INN Í AÐLIGGJANDI
 VEGG
- ← GEFUR STEFNU JÄRNA SEM LEGGJAST NÆST
 YFIRBORDI STEYPU (NEÐST)
- # MERKIR AÐ GIL MILLI JÄRNA SÉ DAFNT
 Í BÄÐAR ÁTTIR.
- HÉR BEYGIST ANNAD HVERT JÄRN UPP Í
 EFRI BRUN PLÖTU.

LIM BENDISTÁL ALMENNT SJÁ ÍST 10 I 3


TENGING JÄRNAGRINDA

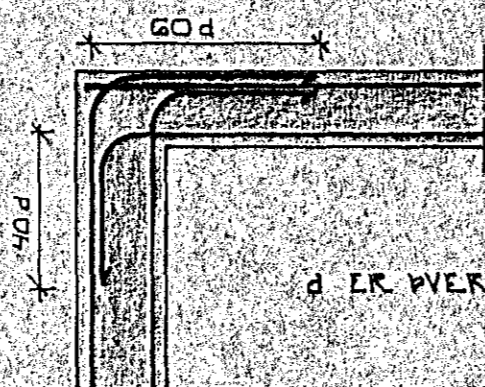

HORN TVÖFÖLD GRIND

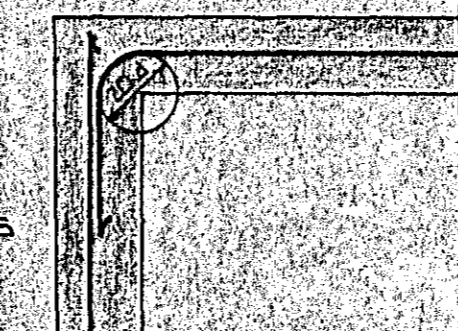


HORN EINFÖLD GRIND

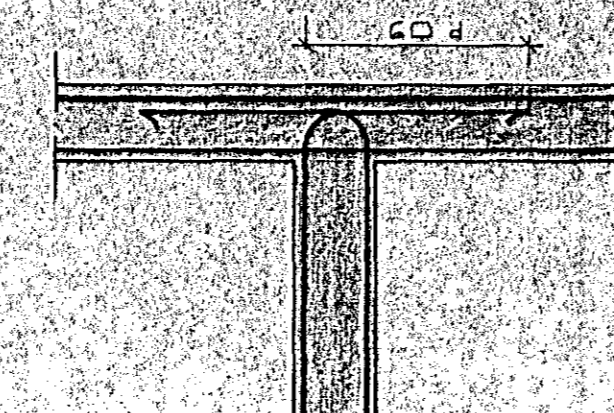

MILLIVEGG TVÖFÖLD GRIND

GJARDIR: ST 37 EDA KS 405

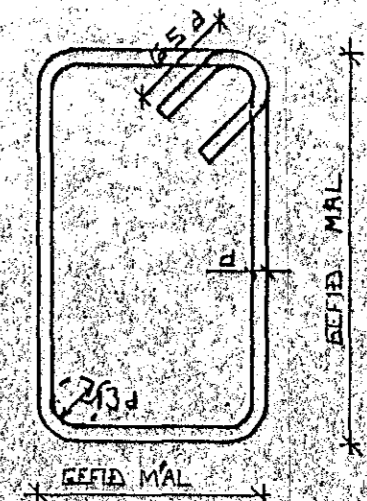


SJÁ EINNIG ÍST 10 I 6 2

SKEYTILENGD JÄRNA

Í PLÖTUM OG VEGGUM SKAL EKKI SKEYTA
 MEIRA EN FJÖRÐA HVERT JÄRN Í SAMA
 ÞVERSNIDI NEMA ANNAD SÉ SÝNT Á
 TEIKNINGU.
 SBR. ÍST 10 I 6 3 2 SKAL SKEYTILENGD
 VIÐ VÍXILLAGNINGU VERA 40 d (d: ÞVERMAL
 STANGAR)

ÞVERMAL STANGAR	MM	8	10	12	16	20
SKEYTILENGD	CM	32	40	48	64	80

SJÁ EINNIG ÍST 10 I 6 3.
 SÉ ANNAD EKKI TEKID FRAM KOMI 2K10
 Í KRINGUM DYRA OG GLUGGA ÖF ER NÁI
 50 CM UT FYRIR ÖPIÐ.

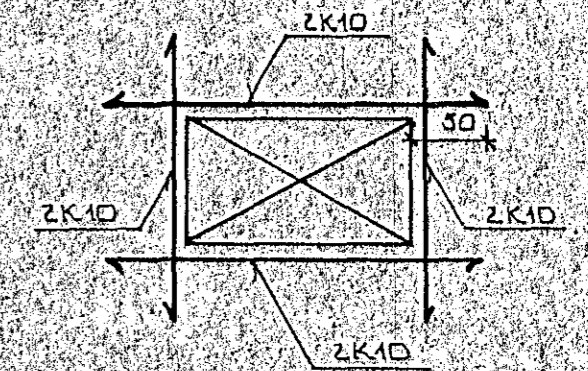

BR.NR.	DAGS	EDLI BREVTINGAR	SIGN.
JÓFRÍÐARSTADAVEGUR 19 HAFNARFIRÐI			DAGS
ALMENNAR SKÝRINGAR; BURDARVIRKI.			HANNAÐ
			TEIKNAD
			VERK NR. 8415
MELIKV. SIGURÐUR ÞORLEIFSSON TEKNIFRÆÐINGUR F.T.F.I.			BLADNR.
STRANDGÖTU 11 HAFNARFIRÐI SÍMI 54751			1-01