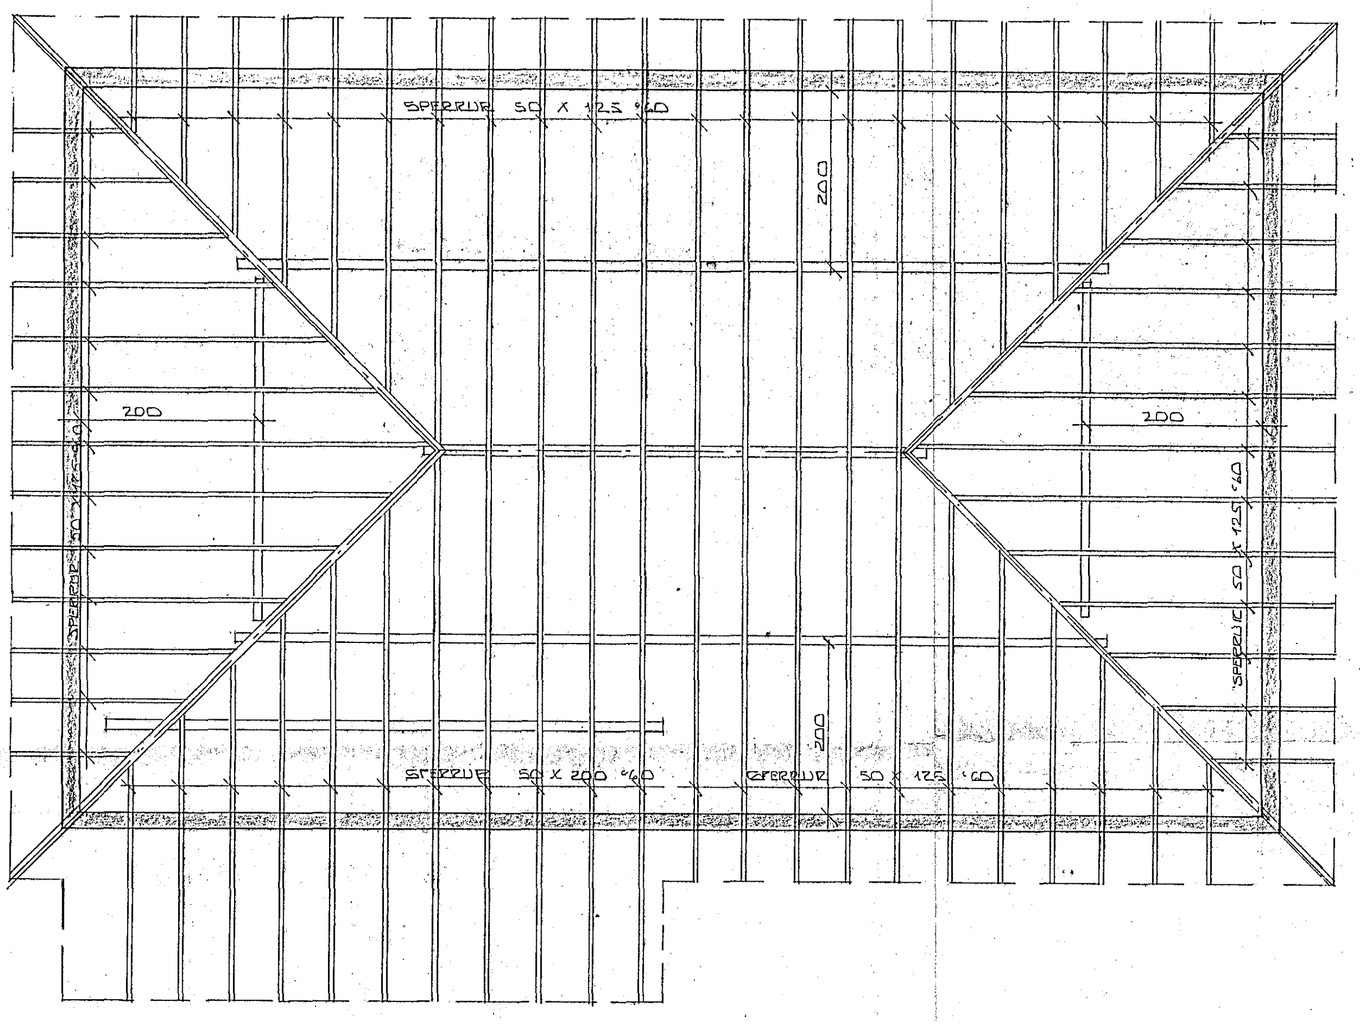

GRUNNMYND ~ 1:50

SKÝRINGAR:

ALMENNAR SKÝRINGAR SJÁ BL.NR. 1-01
SÉRMYNDIR FAKS SJÁ BL.NR.

HAFNARFJARÐARBÆR
5. sept. 1985
BYGGINGAFULLTRÚINN

BR.NR.	DAGS	EÐLI BREYTINGAR	SIGN.

JÓFRÍÐARSTAÐAVEGUR 19 HAFNARF.

FAKVIRKI - GRUNNMYND

MÆLIKV. ~1:50

DAGS.	SEPT. '85
HANNAÐ	
TEIKNAÐ	
VERK NR.	8415
BLAÐ NR.	

SIGURÐUR ÞORLEIFSSON TÆKNIFRÆÐINGUR F.T.F.I.
STRANDGÖTU 11 HAFNARFIRÐI SÍMI 54751