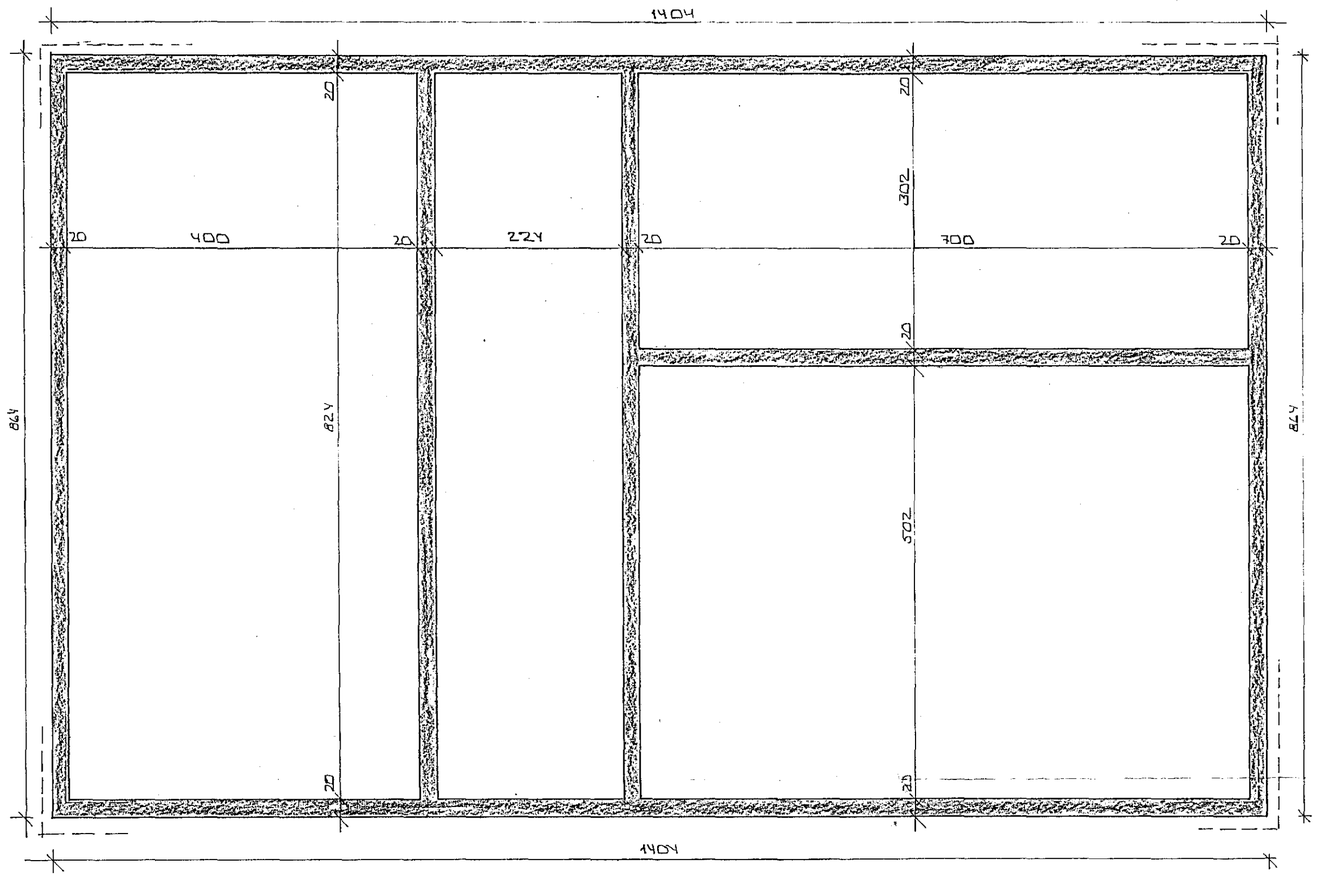

GRUNNMYND ~ 1:50

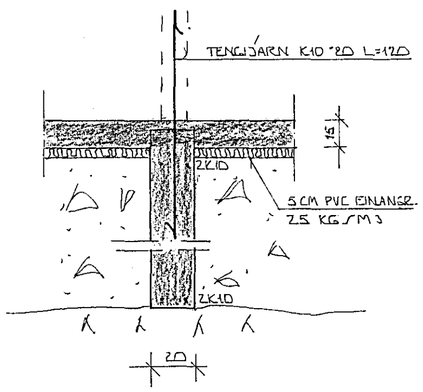

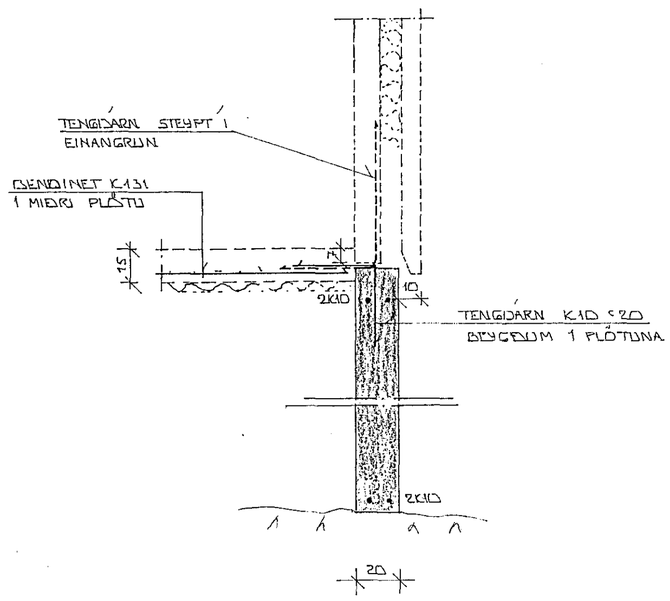

SKÝRINGAR:

ALMENNAR SKÝRINGAR SJÁ BL. 1-01

8. sept. 1984 HAFNARFJARÐAR BYGGINGAFULLTRÚINN

BR.NR.	DAGS	EÐLI BREYTINGAR	SIGN.

JÓFRÍÐARSTAÐAVEGUR 19 HAFNARFIRÐI

GRUNNMYND - UNDIRSTÖÐUR.

MÆLIKV. ~ 1:50 ~ 1:20

SIGURÐUR ÞORLEIFSSON TÆKNIFRÆÐINGUR F.T.F.I.

STRANDGÖTU 11 HAFNARFIRÐI SÍMI 54751

DAGS. APRÍL '84

HANNAÐ

TEIKNAÐ

VERK NR. 8415

BLAÐ NR. 1-02.