




# KAPELLA Á JÓFRÍÐARSTÖÐUM

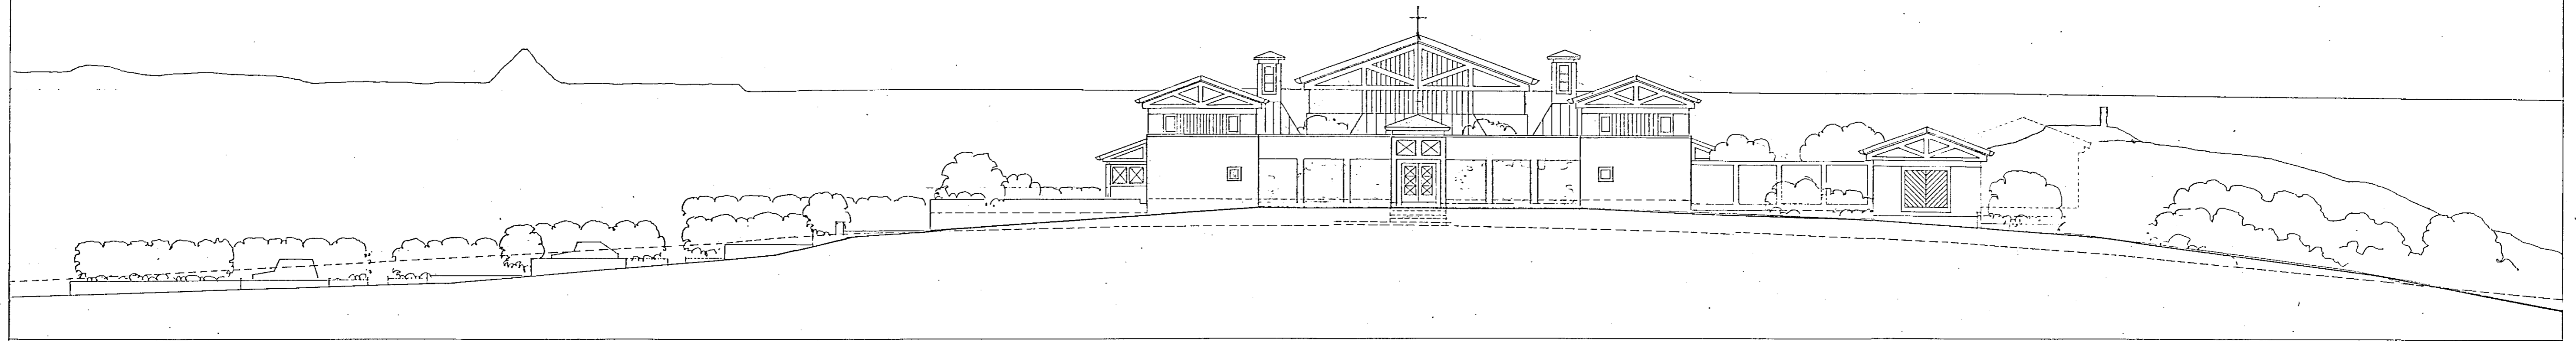


ÚTLIT TIL AUSTURS

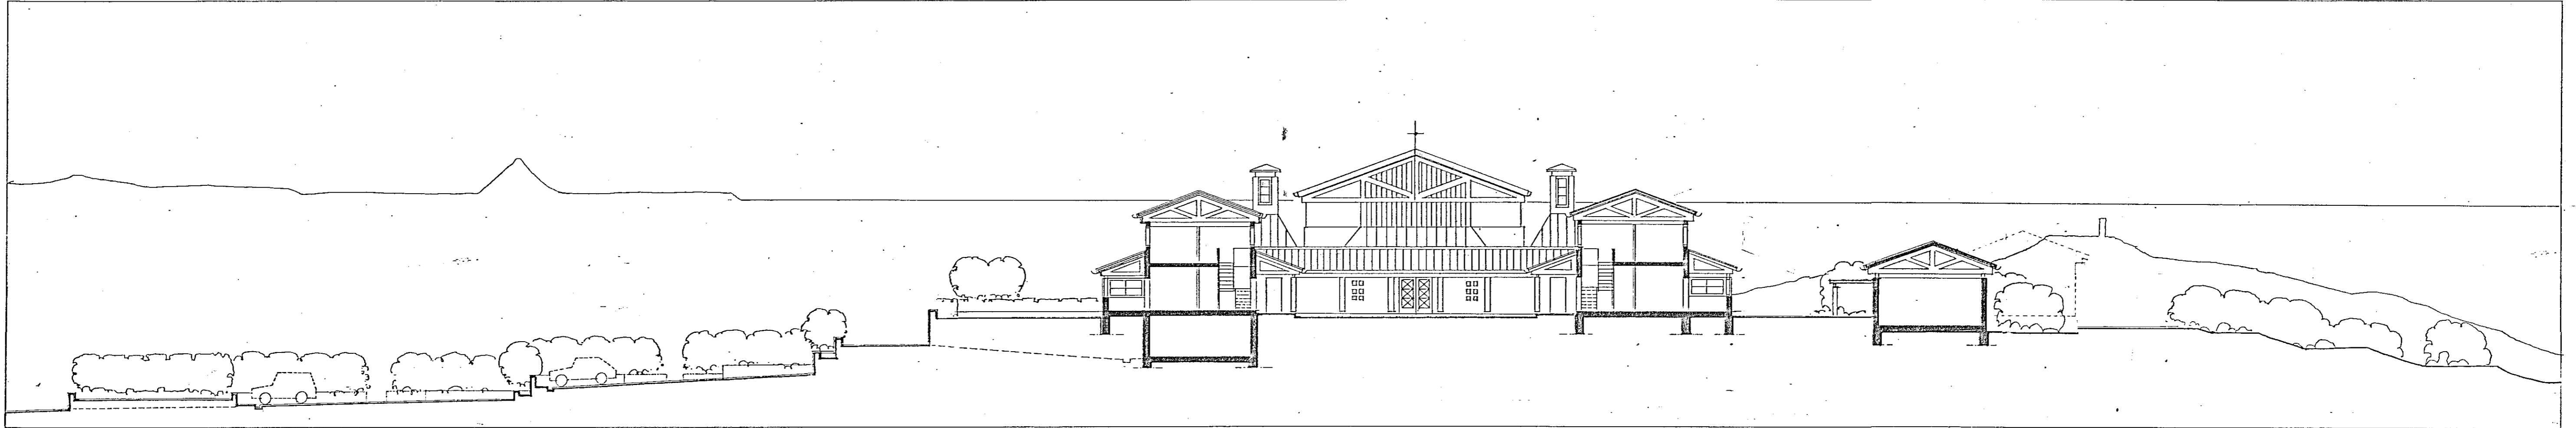

SKURÐUR AA

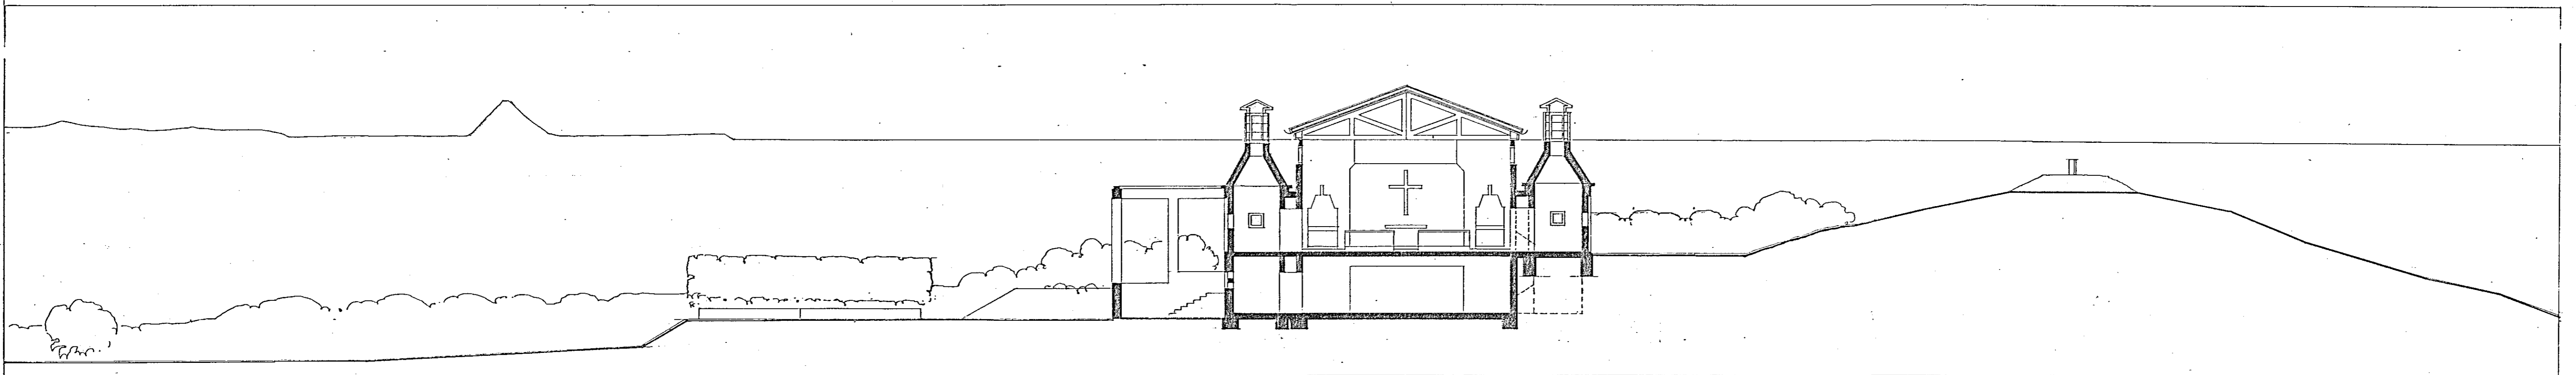

SKURÐUR BB

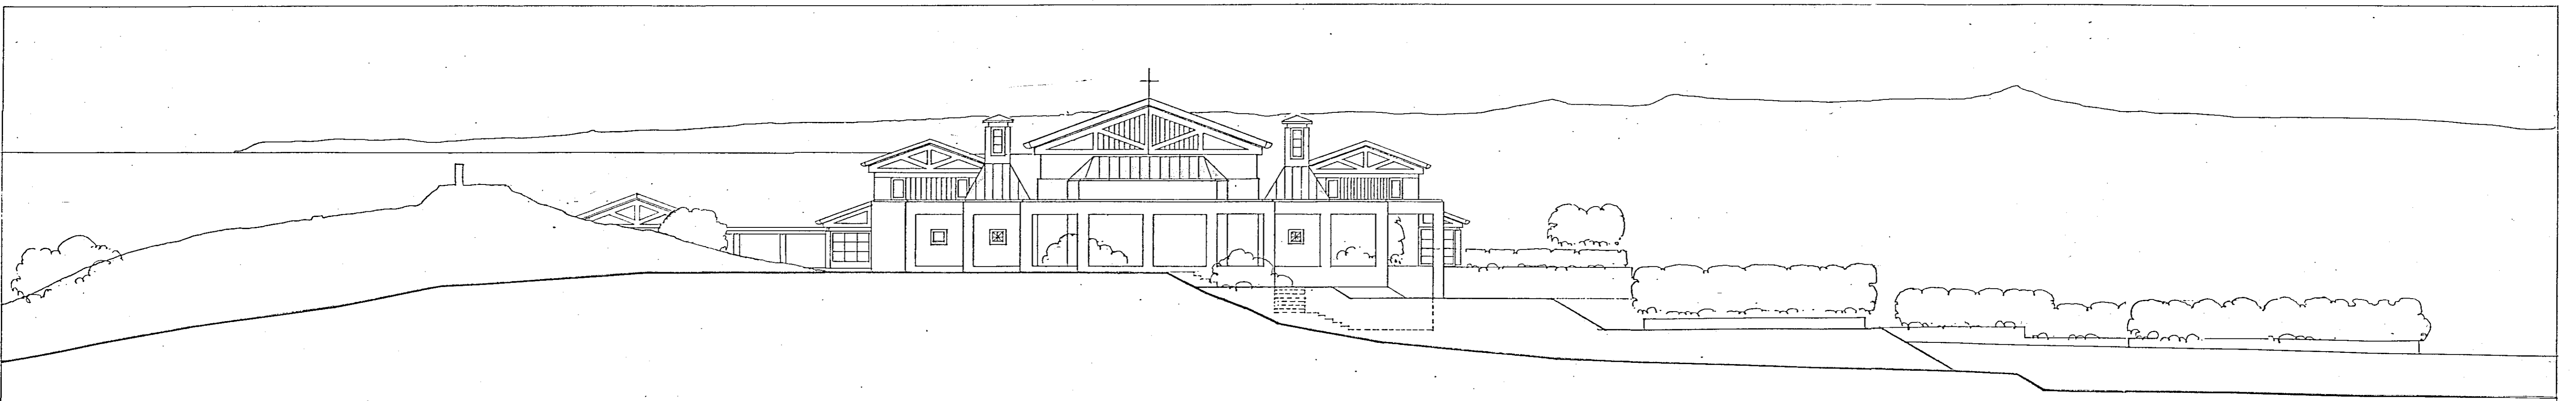

ÚTLIT TIL VESTURS