SÉRM. 1

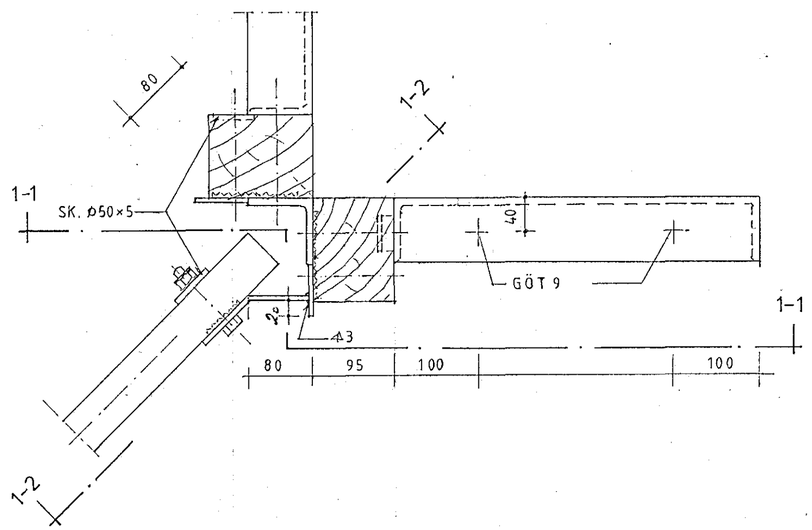

SÉRM. 2

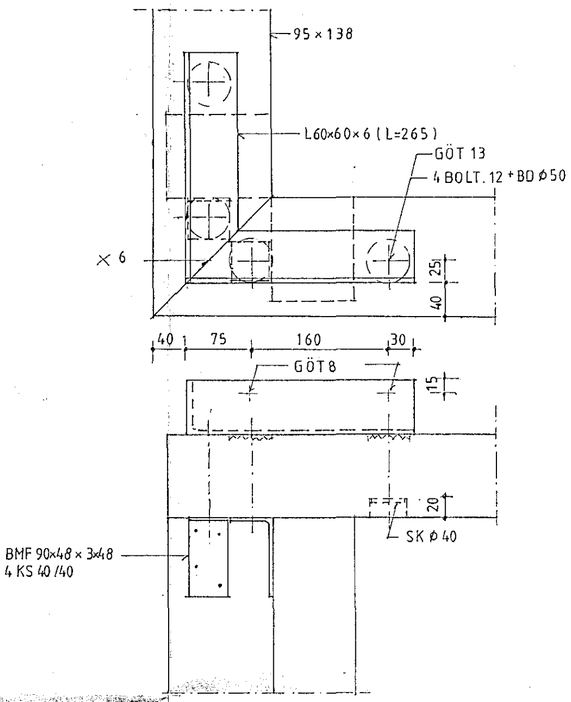

SÉRM. 4

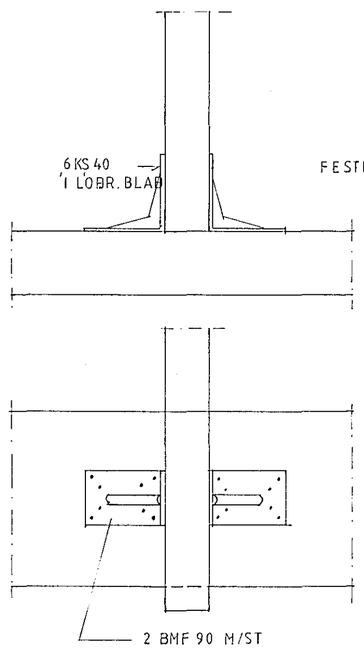

SÉRM. 5

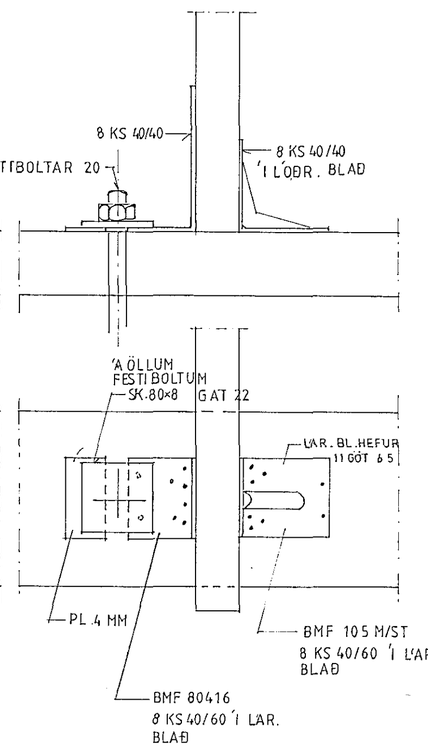

SNIÐ 1-1

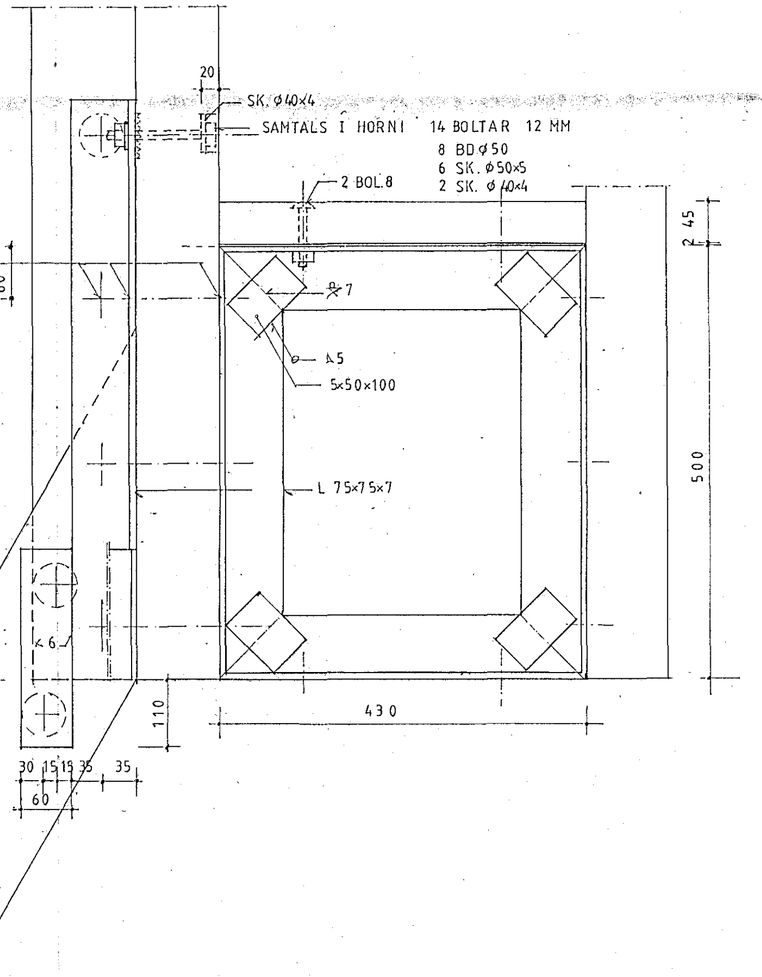

SÉRM. 3

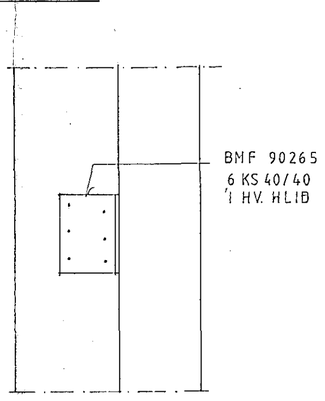

SÉRM. 7

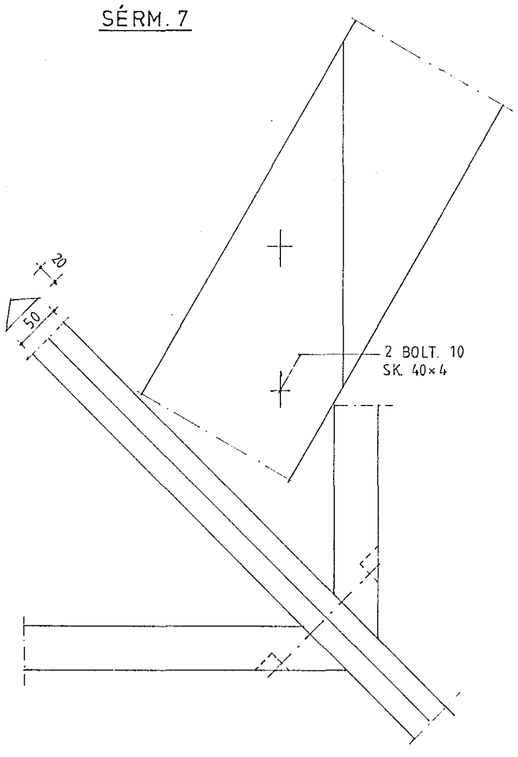

SÉRM. 6

GRÁÐUSPERRUR FESTAST Á HORNUM
MEÐ 2 BMF L 105 M/R SBR. SÉRM. 5

HAFNARFJARÐARBÆR
13 FEB 1991
BYGGINGAFULLTRÚINN

ÞORSTEINN MAGNÚSSON bygg.verkfr.
VERKFRÆÐISTOFA
BERGSTAÐASTRÆTI 13
101 REYKJAVÍK - SÍMI 19940

VERK:

9002
KAPELLA
Á JÖFRÍÐARSTÖÐUM

HAFNARFIRÐI

TEIKNING:

ÞAK Á KAPELLU
TURNAR
SÉRMYNDIR 1 TIL 7

HANNAÐ : ÞM

TEIKNAÐ : ÞM

KVARÐI : 1:5

DAGSETN. : 9'.02.07

TEIKN.NR.: 227