

YTRI JARNBENDIST  
INN Í BILTA

SKRIFNINGAR :

K16 LANGURRN Í SÖLUM

- ① L= 555
- ② L= 425
- ③ L= 200

NR. STAUSTI. OG LANGURRN SÖLUM  
SNÍÐ 0-5 BL. 211

LYKKJUR :  
K8c25 (15) 14PNAR 7 MENSTU 7 LYKJUR  
SÖLUM 15 CM MILLI-MILLI LÖGUR 25 CM  
MILLI-MILLI


NOTEYPLAS :

- ÖFI 3 CM
- INNI 2 CM

SÖLUM 17 - 20 AF SÖLUM VI FINGANG  
SJA BL. 218

DORSTEINN MAGNUSSON bygg.verkfr.  
VERKFRÆÐISTOFA  
BERGSTABASTRÆTI 13  
101 REYKJAVÍK - SÍMI 19940  
VERK :

9002  
KAPELTANOV 1990  
A JOFRIDARSTODUM

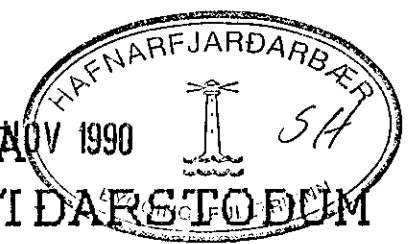

HAFNARFIRÐI  
TEIKNING :

VEGGIR A 1.HÆÐ  
SERMYNDIR AF SÖLUM OG VEGGJUM  
LARETT SNÍÐ

HANNAÐ : DM

TEIKNAD : DM

KVARÐI : 1:20

DAGSETN. : 90.10.07

TEIKN.NR. : 212