
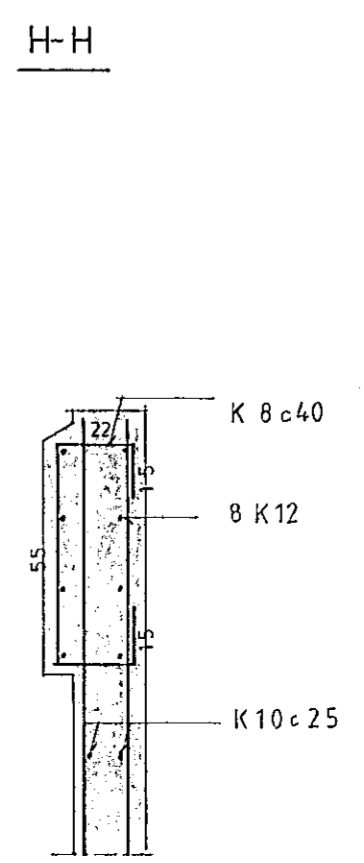
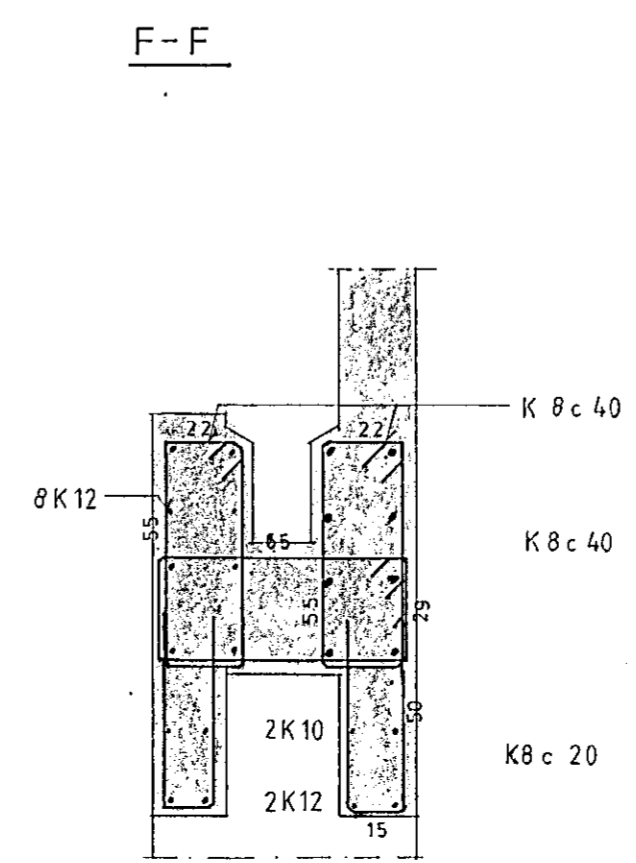
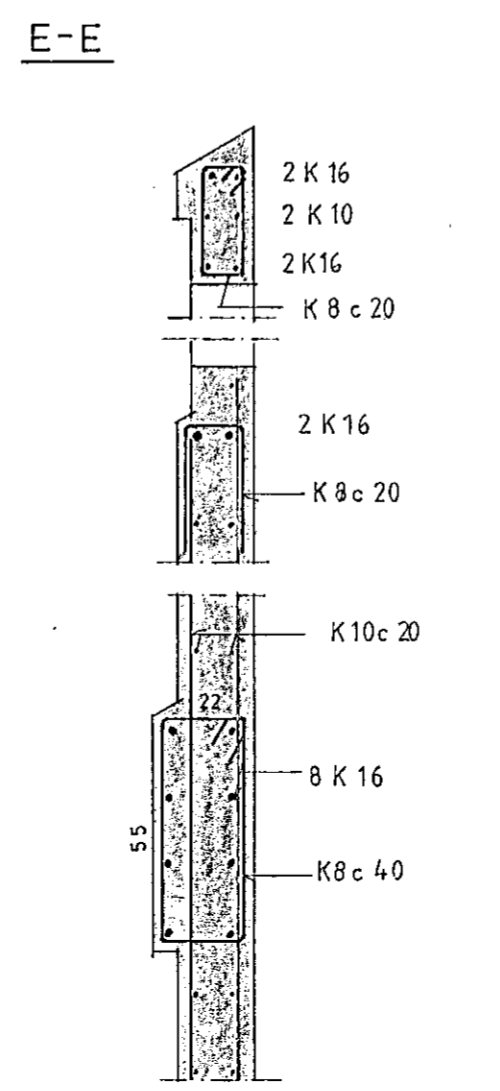
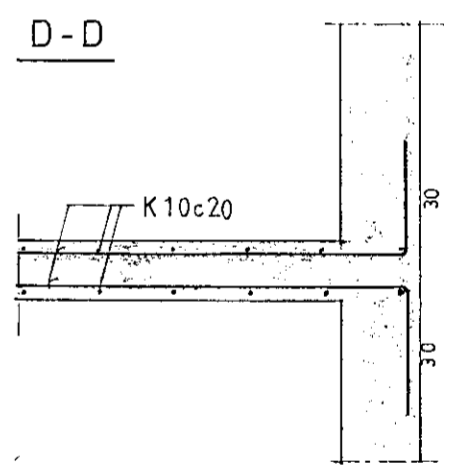
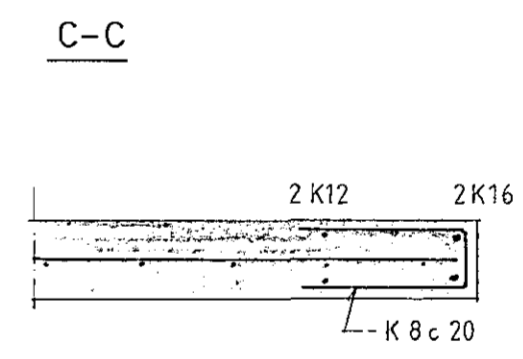
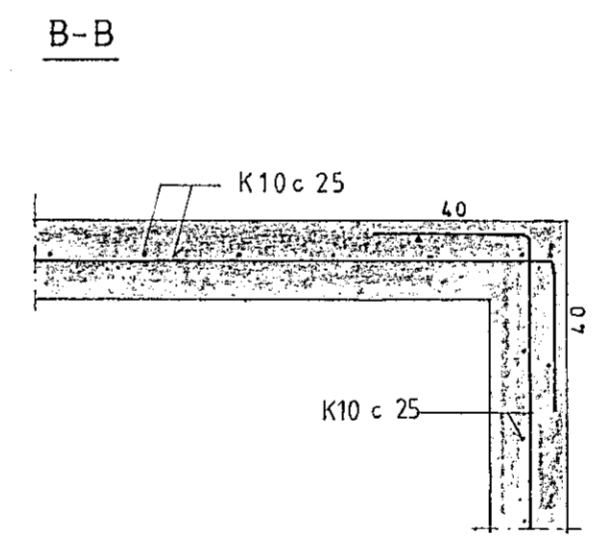
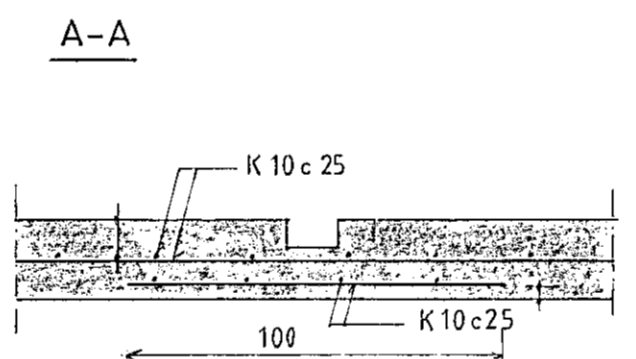
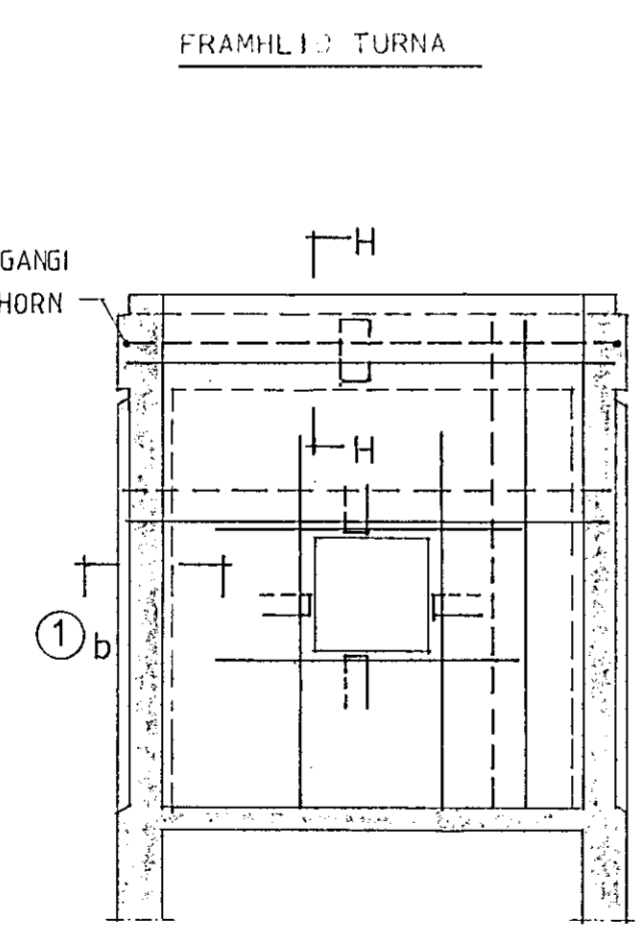
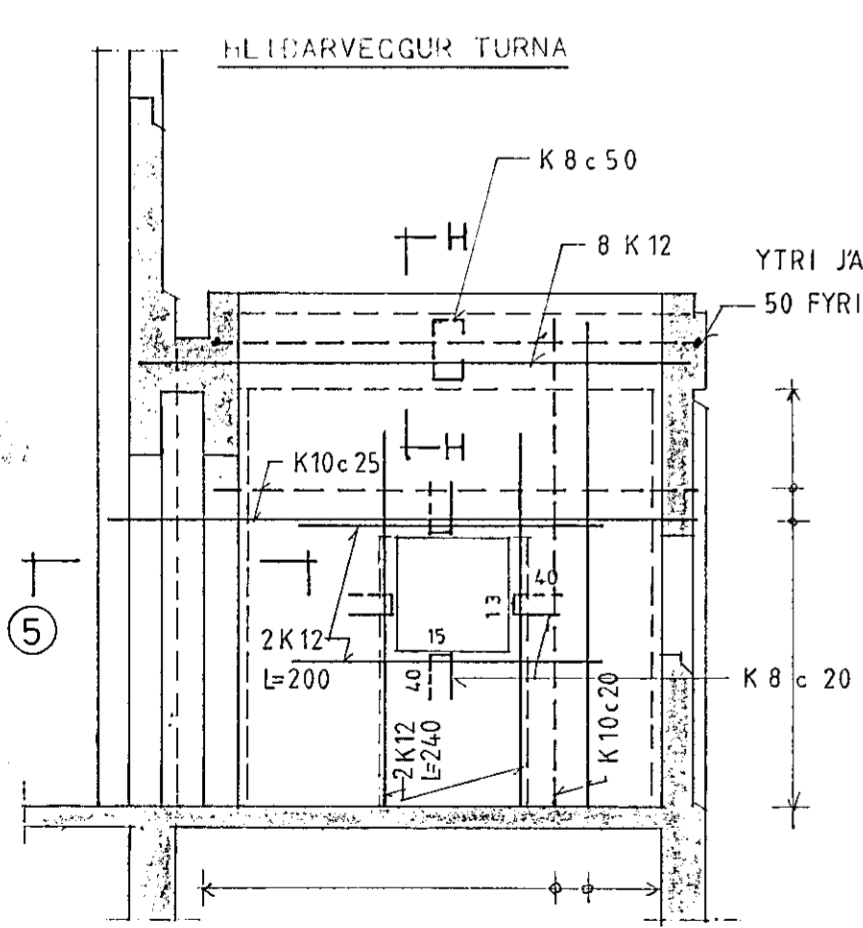


VEGGUR Í AS Y12

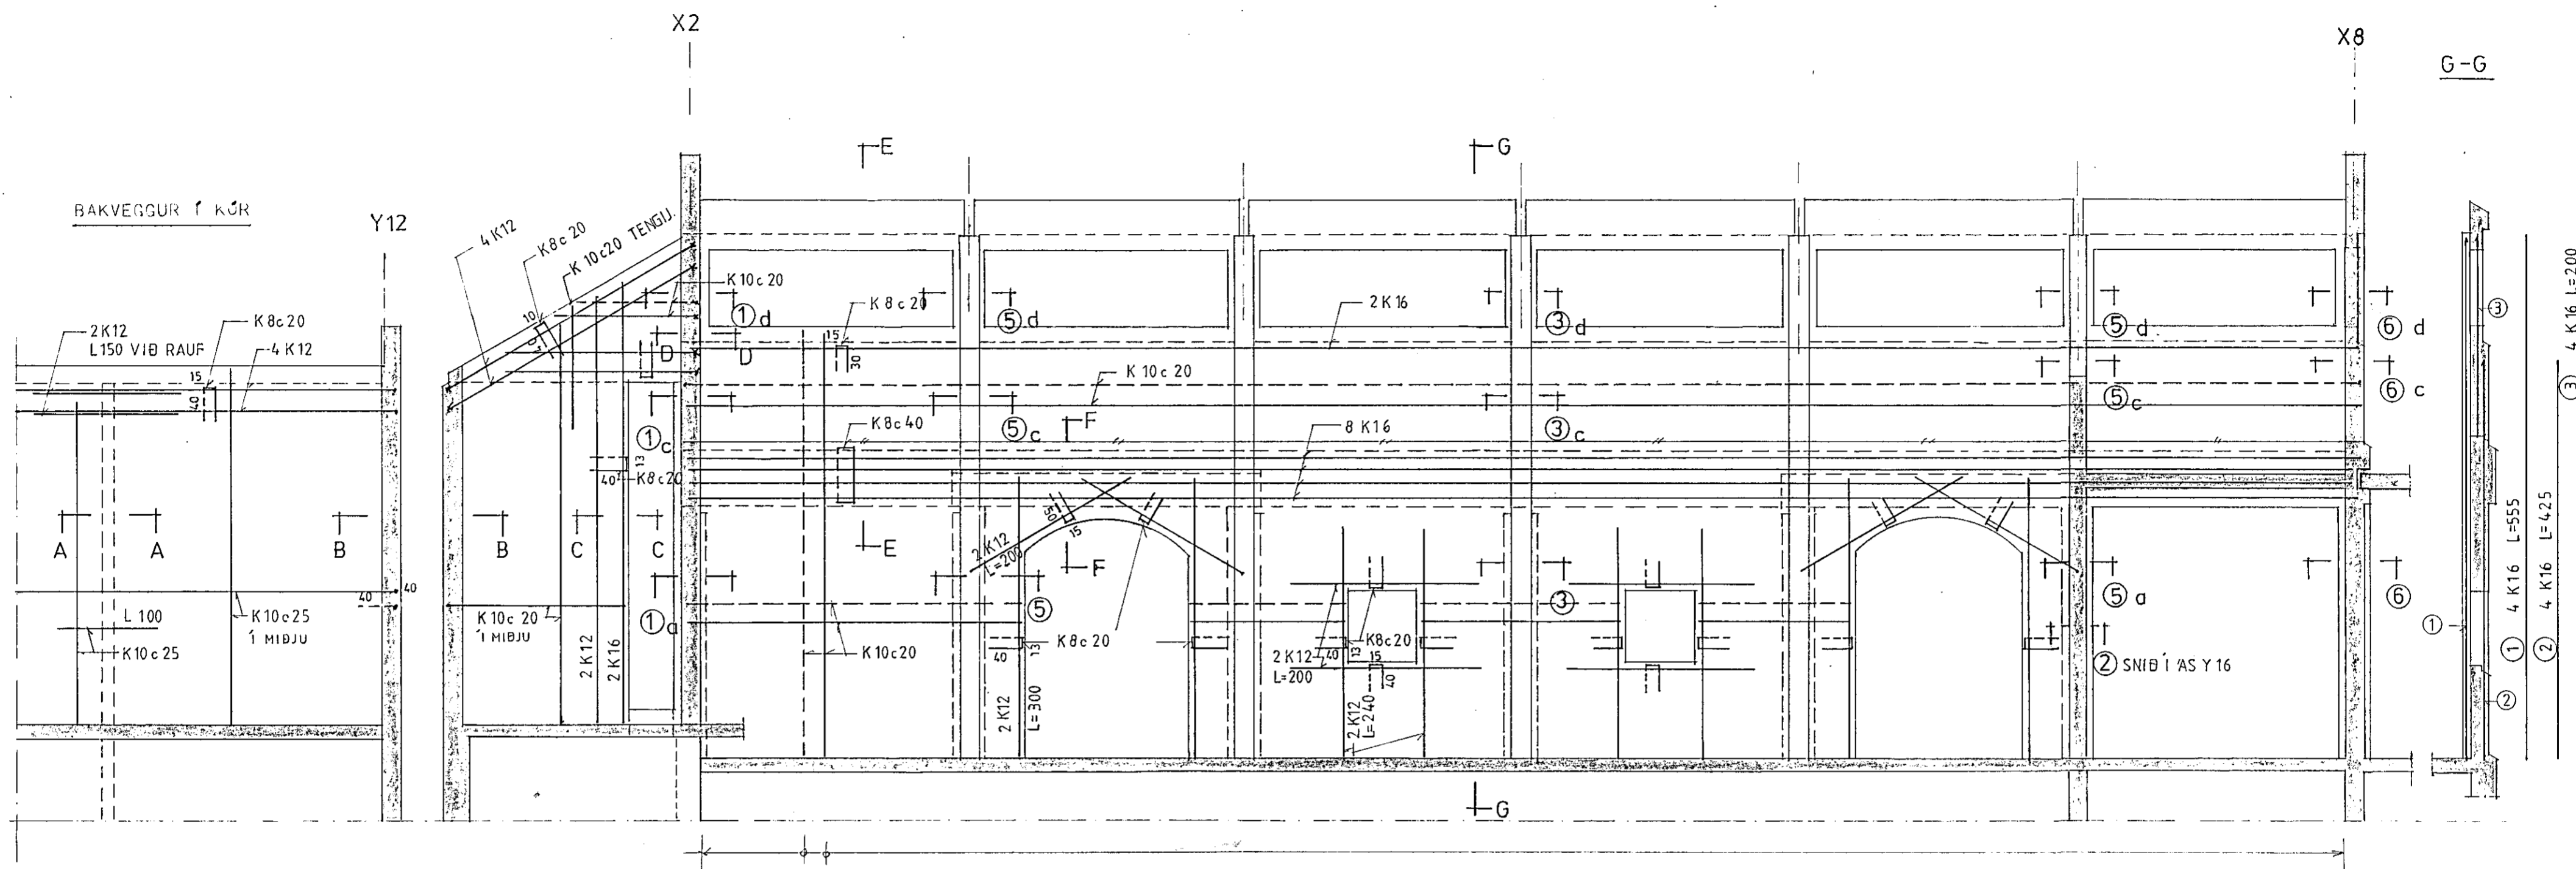

JÄRNBEINIST EINS OG HLIÐARVEGGUR

TILVÍSUN : SNIB 1 TIL 6 SJÁ BL. 212

DORSTEINN MAGNUSSON bygg.verkfr.
VERKFRÆÐISTOFA
BERGSTADASTRETI 13
101 REYKJAVÍK

VERK : *[Signature]*
9002 29 OCT 1990
KAPELLA
A JOFRIDARSTÖÐUM

HAFNARFIRÐI
TEIKNING :

VEGGIR A 1.HÆÐ
VEGGUR I AS Y12, Y14 OG BAKVEGGUR
I KDR
HLIÐARMYNDIR OG SNID

HANNAÐ : DM

TEIKNAD : DM

KVARÐI : 1:50, 1:20

DAGSETN. : 90.10.07

TEIKN.NR. : 211