JÁRNBENDING ER SPEGILMYND
UM MIÐJU

VEGGUR Í ÁS X2 1:50




TILVÍSUN:
SNIÐ ①d, D-D OG H-H SJÁ BL.211

VEGGUR Í ÁS X10




VEGGUR Í ÁS X13

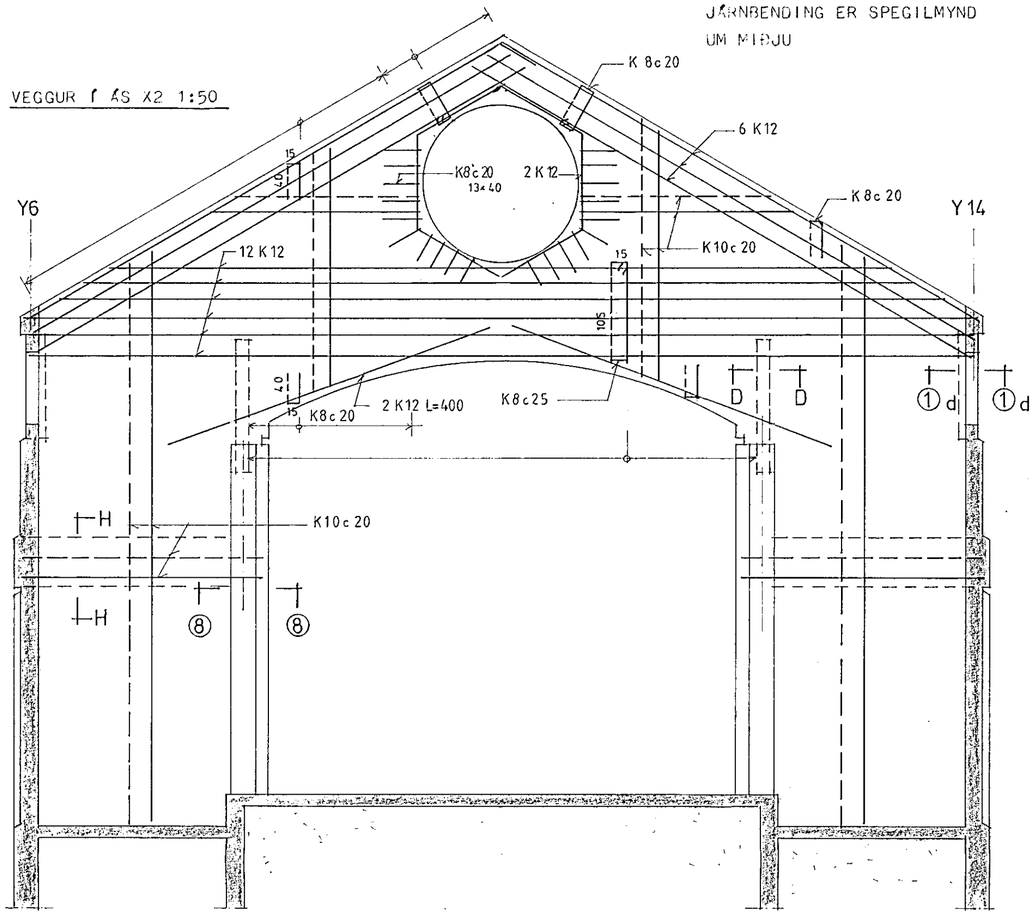


VEGGUR Í ÁS X10

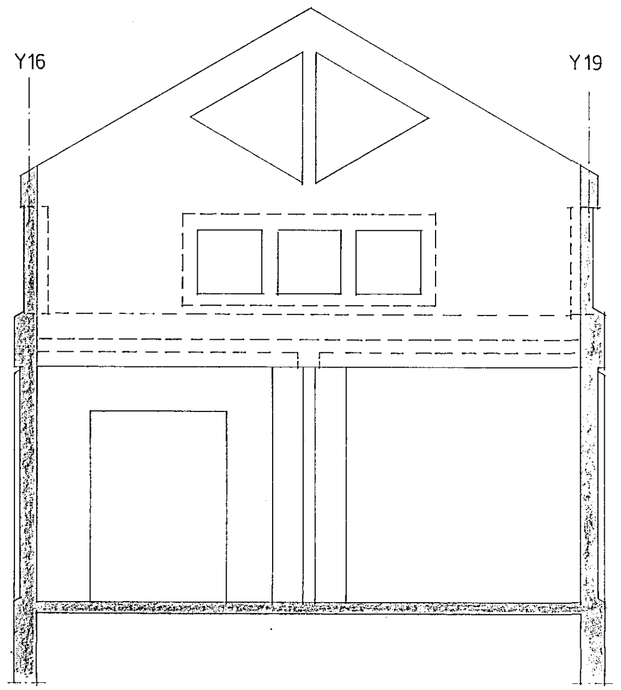



ÞORSTEINN MAGNÚSSON bygg.verkfr.
VERKFRÆÐISTOFA
BERGSTAÐASTRÆTI 13
101 REYKJAVÍK - SÍMI 19940


VERK:

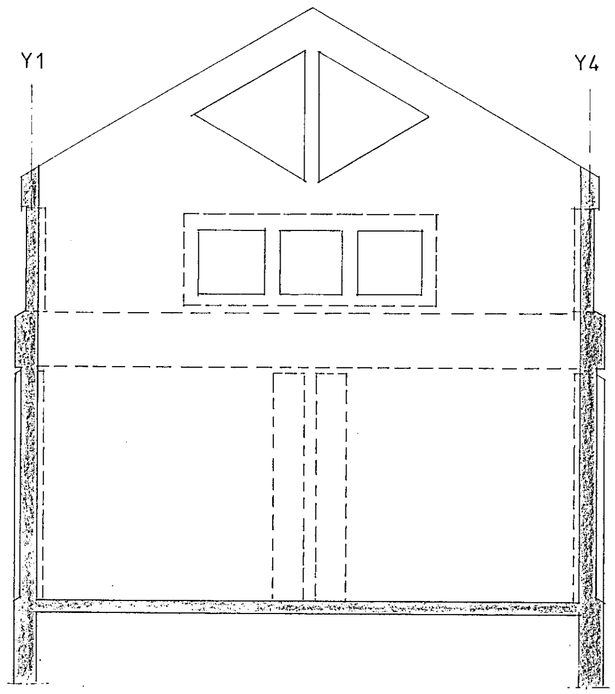9002

KAPELLA

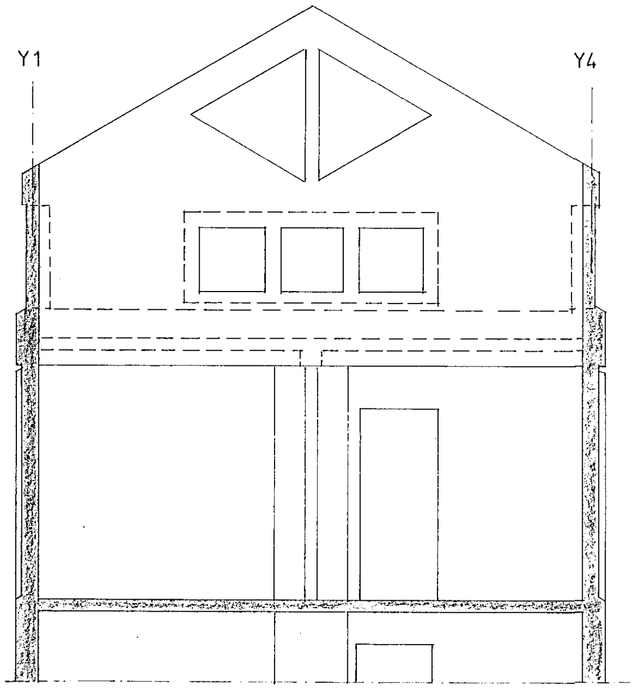A JÓFRÍÐARSTÖÐUM

HAFNARFIRÐI


HAFNARFJARÐARBÆR
29 OCT 1990


TEIKNING:

VEGGIR Á 1.HÆÐ

VEGGUR Í ÁS X2, X10 OG X13
HLIÐARMYNDIR

HANNAÐ : ÞM

TEIKNAÐ : ÞM

KVARÐI : 1:50

DAGSETN. : 90.10.07

TEIKN.NR.: 213