

**SKYRINGAR :**

- 1 EFNISGEÐI : Steypa S 250, stál KS 40, KS 40 S i lykkjum
- 2 ASTEYPULAG : Úti 3 cm , inni 2 cm

Þess skal gætt að bindivir, naglar eða aðrir hjálparhlutir hafi sama ásteypulag .

**3 JARNBENDING :**


Lóðrétt járn i veggjum skulu liggja i ytri brún, nema járn i veggendum sem liggja i innri brún inni i U-lykkjum, sbr. sémyndir. Þess skal sérstaklega gætt að tengijárn veggja milli hessa séu beygð i rétta legu og fest þannig að þau raskist ekki við steypuvinnu. Skeytilengd= 50x stangarþvermál, beygjuþvermál= 5x stangarþvermál i lykkjum og krókum 10x stangarþvermál i uppbyggjum. Á hornum skulu járn i ytri brún ganga heil fyrir horn eða skeytast með skeytilengd.

I plötum má skeyta 2. hvert i járn i sama þversniði.


→ tákna stefnu járna i neðri brún plötu.

Þar sem önnur þverbending er ekki fyrir hendi skal setja deilijárn K10 c 40 á öll járn i efri brún plötu.

Umhverfis glugga- og dyraop skal setja 2K12 sem nái amk. 60 cm út fyrir opin. I írta veggenda skal setja 2K12 eða 2K16 og lykkjur K8c25 eins og sýnt er i grunnmynd.

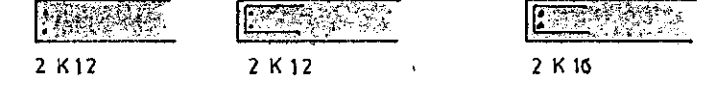

TILVISUN : Snið A-A til I-I sjá bl.206  
Snið J-J til O-O sjá bl.207  
Sémyndir af sölum sjá bl. 208

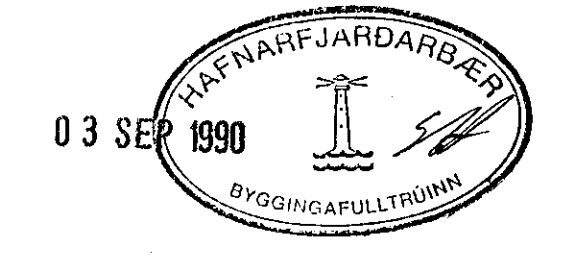

DORSTEINN MAGNÚSSON bygg.verkfr.  
VERKFRÉDISTOFA  
BERGSTADASTRÆTI 13  
101 REYKJAVÍK - Sími 19940

**VERK :**  
**9002**  
**KAPELLA**  
**A JOFRIDARSTODUM**

**TEIKNAD :**  
UNDIRSTÖÐUR, KJALLARAVEGGIR OG  
PLÖTUR YFIR KJALLARA  
GRUNNMYND SUBURHLUTI

HANNAÐ : DM  
TEIKNAD : DM  
KVARDI : 1:20  
DAGSETN. : 90.08.09  
TEIKN.NR. : 203