
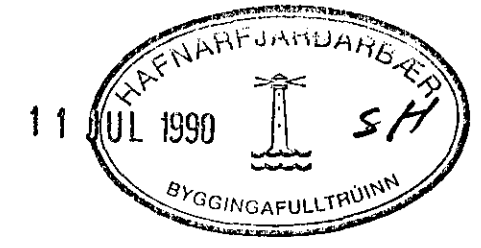


TAFLA TG 96 EININGA, H×B×D = 650×555×120 IP 54

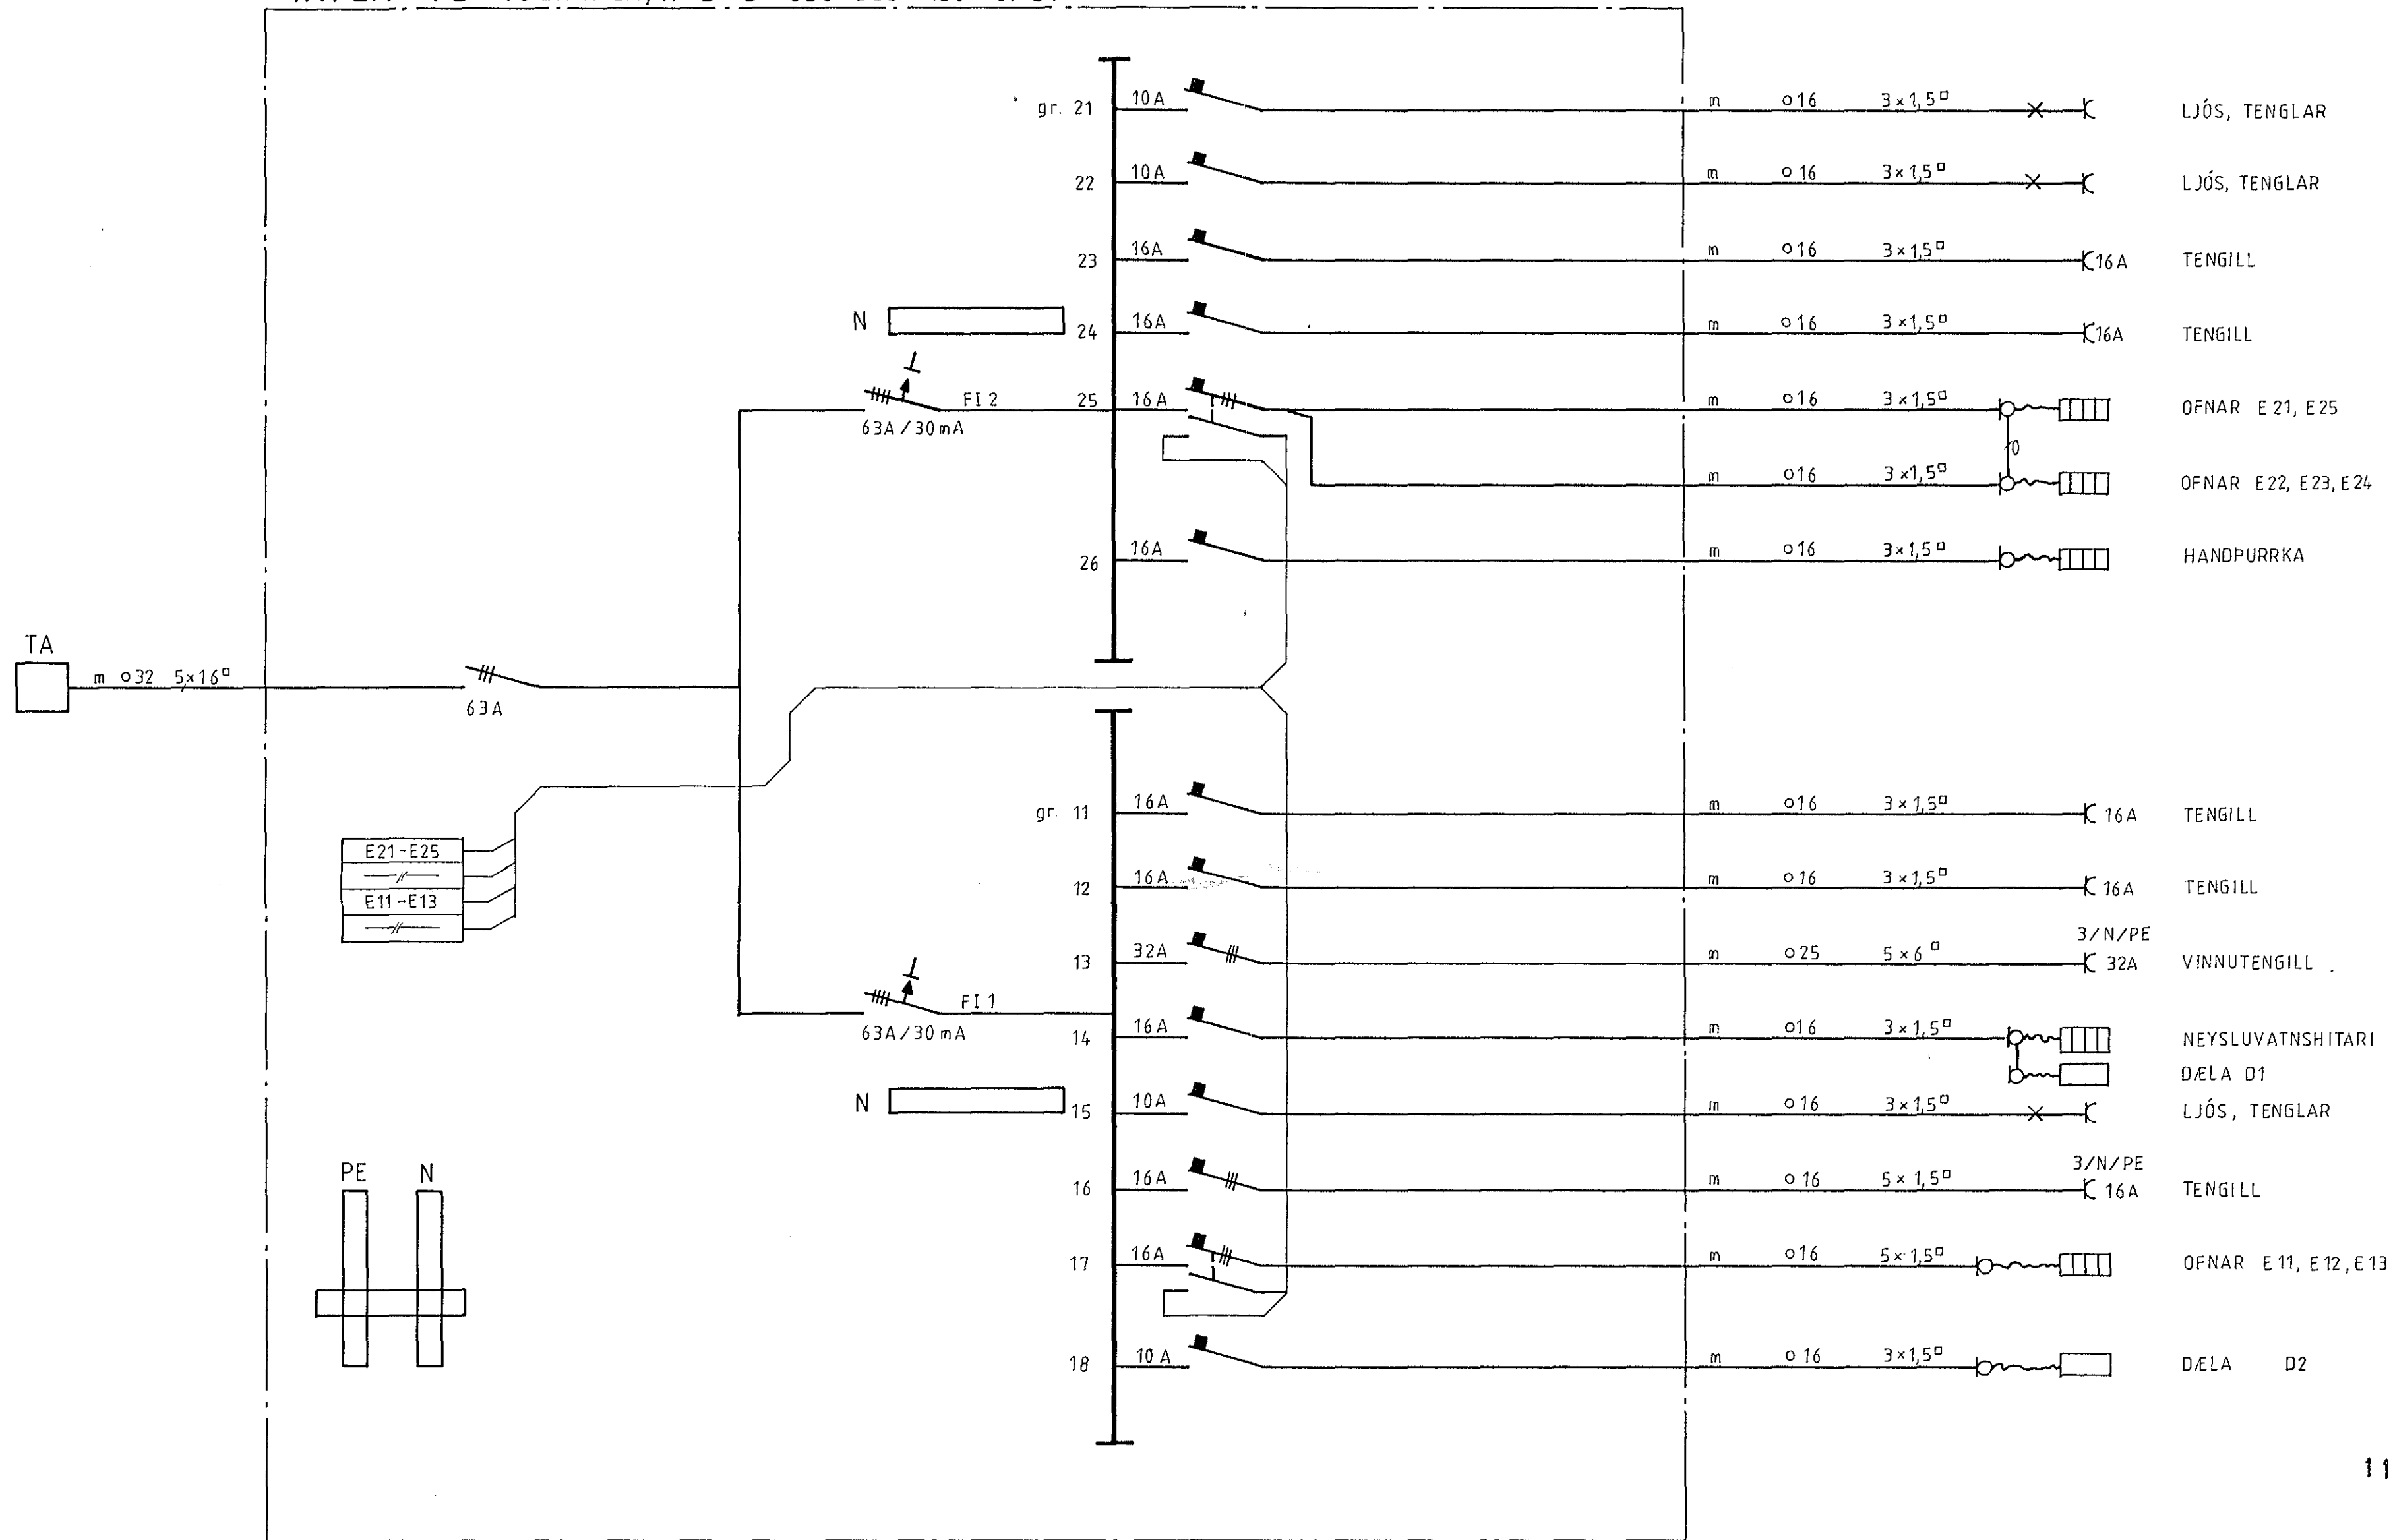

				VERKFRÆDISTOFA SIGURDAR THORODDSEN hf. VERKFRÆDIRÁDGJAFAR FRV				HAFNARFJARÐARBÆR VATNSVEITA HAFNARFJARÐAR STJÓRNHÚS, RAFLAGNIR EINLÍNUMYND TÖFLU TG						
Teikn.nr.	Tilvísun á teikningu	Br.	Dags.	Eðli breytingar	Br.	Yf.	Samb.	Hannað JB	Teiknað RÓB	Yfirfarið	Sambykkt	Dagsetning JÚNÍ 1990	Verk nr. 88.222	Teikn. nr. 13.08

108 Reykjavík, Ármúli 4 Sími: (91) 8 44 99 Fjarriti: 2040 vst Is
 600 Akureyri, Glerárgata 30 Sími: (96) 2 25 43 Póstfax: 680144
 310 Borgarnes, Berugata 12 Sími: (93) 7 13 17
 400 Ísafjörður, Hafnarstræti 1 Sími: (94) 37 08