

ALMENNAR SKÝRINGAR

EFTIRFARANDI SKÝRINGAR GILDA NEMA ANNAD SÉ TEKID FRAM Á TEIKNINGUM

MÁLSETNING

ÖLL MÁLSETNING ER Í MILLIMETRUM. MÁLSETNINGAR ERU MIÐADAR VID MIÐJAN BÚNAÐ, ENDANLEGT YFIRBORÐ GÓLFS OG STEYPTA ÚTVEGGI VEGGI O.P.H. SKAL MÆLA AF MÁLSETTUM ARKITEKTATEIKNINGUM, EN EKKI AF RAFLAGNATEIKNINGUM. HÆDIR ROFA OG TENGLA Á JARÐHÆÐ SÉU 1100, EN 1200 Í KJALLARA.

RÖR/DÓSIR

ÓMERKTAR RÖRALAGNIR ERU 16 mm PLASTRÖR ÍDREGIN 3x1,5q ÍDRÁTTARVÍR. PÍPUR SEM LIGGJA ÚT ÚR BYGGINGUNNI SKULU HALLA NIÐUR. ÓNOTADAR PÍPUR SKULU ÍDREGNAR PLAST-GIRNI TIL ÍDRÁTTAR SÍÐAR.

- TENGI-, ROFA- OG TENGLADÓSIR ERU KRINGLÓTTAR PLASTDÓSIR 73 Í ÞVERMÁL.
- LOFTDÓSIR ERU KRINGLÓTTAR PLASTDÓSIR 83 Í ÞVERMÁL OG DÝPT 65.
- VEGGDÓSIR FYRIR VEGGLJÓS ERU 49 Í ÞVERMÁL.

MÁLSTRAUMUR O. FL.

MÁLSTRAUMUR ROFA SÉ MINNST 10 A OG TENGLA 16 A. TENGLAR Í KJALLARA SÉU IP44, HÖGGPÖLNIR.

ANNAD

FRÁGANGUR RAFLAGNA SKAL VERA SAMKVÆMT REGLUGERÐ UM RAFORKUVIRKI OG ÁKVÆÐISVINNUGRUNDEVELLI RAFVIRKJA.


LEYFILEGT ER AÐ BÆTA VID MILLIDRÁTTARDÓSUM EINS OG ÞURFA ÞYKIR. ÞAÐ SKAL ÞÓ GERT Í SAMRÁÐI VID EFTIRLITSMANN OG BREYTINGIN SÍÐAN FÆRD INN Á TEIKNINGAR SEM OG AÐRAR BREYTINGAR.

SKAMMSTAFANIR OG TÁKN

B	BREIDD
D	DÝPT
E/B	EFRI BRÚN
FNL	FYRIR NEDAN LOFT
H	HÆÐ
N/B	NEDRI BRÚN
R/T	ROFA- OG TENGLADÓS
BRS	BRUNASLANGA

TEIKNINGASKRÁ

13.01	SKÝRINGAR, TEIKNINGASKRÁ
13.02	AFSTÖÐUMYND
13.03	SÖKKULSKAUT
13.04	RAFLÖGN KJALLARA
13.05	RAFLÖGN JARÐHÆÐ
13.06	LAMPAPLAN KJALLARA, SNIÐ
13.07	LAMPAPLAN JARÐHÆÐ, SNIÐ
13.08	EINLÍNUMYND TÖFLU TG

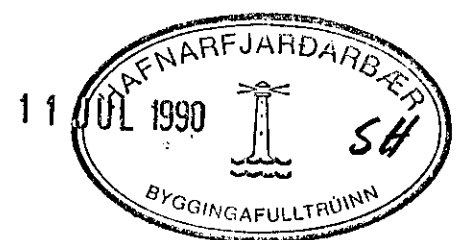

				VST VERKFRÆDISTOFA SIGURDAR THORODDSEN hf. VERKFRÆÐIRÁÐGJAFAR FRV				HAFNARFJARÐARBÆR						
				108 Reykjavík, Ármúli 4 Sími: (91) 8 44 99 Fjarriti: 2040 vst Is 600 Akureyri, Glerárgata 30 Sími: (96) 2 25 43 Póstfax: 680144 310 Borgarnes, Berugata 12 Sími: (93) 7 13 17 400 Ísafjörður, Hafnarstræti 1 Sími: (94) 37 08				VATNSVEITA HAFNARFJARÐAR STJÓRNHÚS, RAFLAGNIR SKÝRINGAR, TEIKNINGASKRÁ						
Teikn.nr.	Tilvísun á teikningu	Br.	Dags.	Eðli breytingar	Br.	Yf.	Samb.	Hannað	Teiknað	Yfirfarið	Samþykkt	Dagsetning	Verk nr.	Teikn. nr.
												JÚNÍ 1990	88.222	13.01