


Stykkjalisti. Teikning 12.20.

1. Rör PEH, $\phi 400$ PN4
2. Suðuflosum PEH, $\phi 400$ PN4
- 2a. Lausflosum ST 37-2 DIN 2501 (PN10)
3. Einstreymisloki $\phi 400$ (Hæfer), 3 stk
4. Rör PEH, $\phi 450$ PN6, 3x300mm
5. Mótroluki, DN400 (Mono), 3 stk
6. Beygja með 2 flösum $\phi 400$ Du, 3 stk
7. Spjaldloki, DN400 (Mono), 2 stk
8. Undirstaða fyrir $\phi 500$ rör. (teikn # 12.21)
9. $\phi 500$ rör með 3 greinum. (teikn # 12.21)
10. Einstreymisloki DN500 (Hæfer), 1 stk
11. Blindloki ST 37-2, DN400. $\phi 565 \times 16$ mm, 2 stk
12. Undirstaða fyrir $\phi 700$ rör. (teikn # 12.22), 4 stk
13. $\phi 700$ rör m. minnkun og 4 greinum. (teikn # 12.22)
14. Beygja m. 2 flösum, $\phi 700$ Du, 1 stk
15. Rör m. 2 flösum, $\phi 711 \times 7.1$, L=6448mm.
16. Rör m. stútum fyrir rennalismáli (teikn # 12.23)
17. Rör $\phi 700$ DUC
18. Rör að sögdalu, $\phi 40$ PEH.
19. Sogdala
20. Geymir með flotloka. $\phi 200 \times 1000$ mm
21. Yfirfall frá geymi, $\phi 20$ PEH
22. Rör PEH $\phi 140 \times 5.4$
23. Neysluvatnsdala
24. Rör að neysluvatnsdalu, $\phi 21.3 \times 2$ mm
25. Stútur fyrir lofttæmingu, þrýstímáli, etc. 1/2" m. loka, 8 stk.
26. Stútur til notkunar á sögdalu í húsi.

SNID A-A 1:20

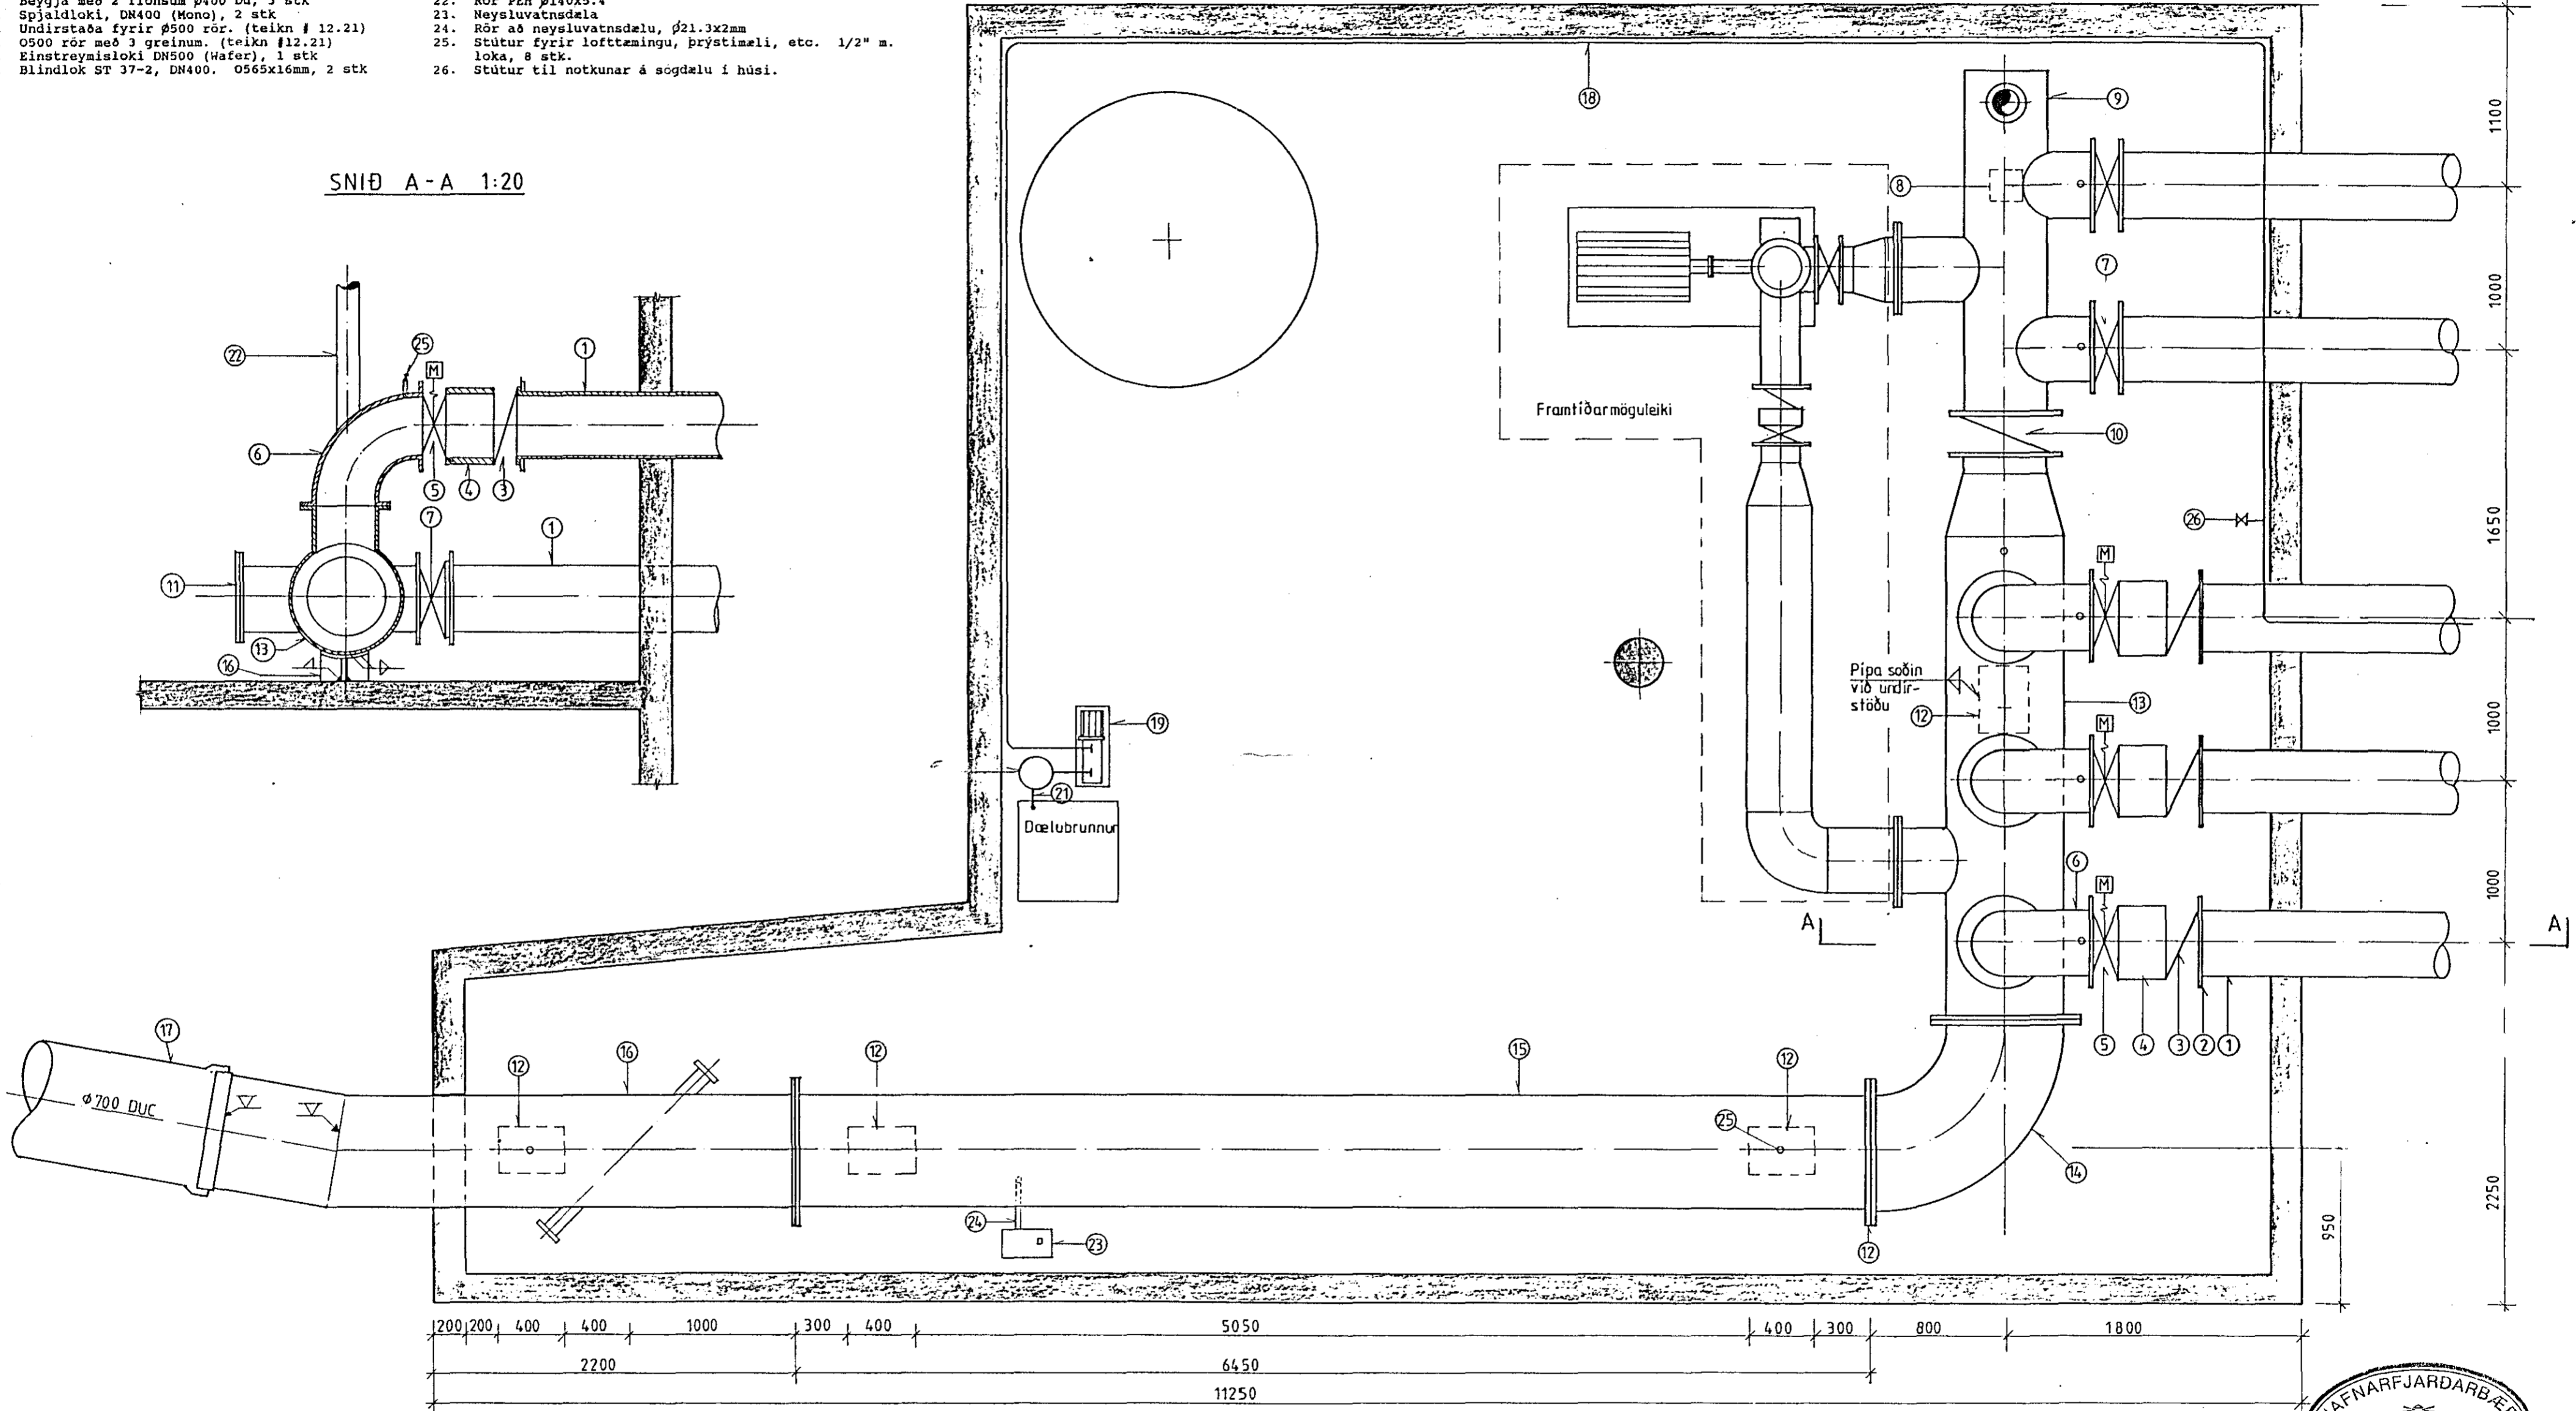

Teikn nr		Tilvisun á teikningu		Teikn nr		Tilvisun á teikningu		Br	Dags	Eðli breytingar	Br	Yf	Samf	Manað	HB	Texnað	EN	Túlar	Signt	Olafur Bramante	Dagsetning	JÚNÍ 1990	88 222	Tækn nr	12 20
<p>VST VERKFRÆDISTOFA SIGURDAR THORODDSEN hf 108 Reykjavík, Ármur 4 Sími (91) 8 44 99 Fjartel 2040 vst.is 500 Akureyri, Glergata 30 Sími (96) 2 25 43 Póstfax 660144 310 Borgarnes, Barugata 12 Sími (93) 7 13 17 400 Ísafjörður, Hafnarstræti 1 Sími (94) 37 08</p>																									