


SNID 1 ÚTVEGG 1:20

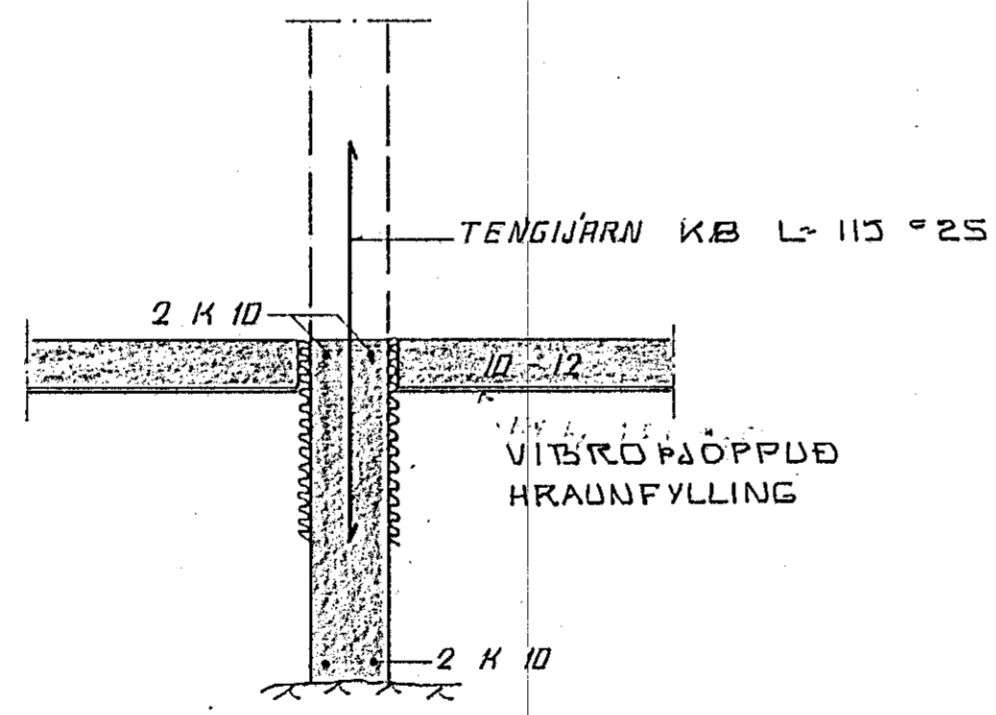

SNID 1 INNVEGG 1:20


GRUNNMYND 1:50

SKÝRINGAR

UNDIRSTÖÐUR SKULU HVÍLA Á HRAUNI ÞJÖPPUÐU. STEYPA SKAL VERA 5180 Í UNDIRSTÖÐUM Í ÖÐRUM BYGGINGAHLUTUM SÉ STEYPA 5200 S.KV. ÍS.T. 10

STÁL SÉ EINS OG SÝNT Í SNIDUM. EFST OG NEDST Í UNDIRSTÖÐUM KOMI 2 K10 SEM LEGGIST SAMFELLD OG HEIL UM HORN. ÖLL MÁL EKD Í CM. KÖTAR ÞÓ Í METRUM OG ÞVEGMÁL JARNA Í MM

VANDLEGA SKAL GÆTT AÐ HREINSA VANDLEGA ALLAN LÍFRÉNAVAÐARVEG UNÐAN VEGGÐUM

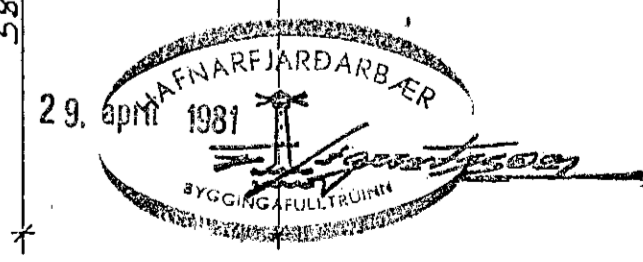

KAPLAHRAUN 13. HAFNARFIRÐI.		DAGS. FEB 81
UNDIRSTÖÐUR		REIKN. Sigurður
MÆLIKV. 1:50 OG 1:20		TEIKN. SV
SIGURÐUR ÞORLEIFSSON TÆKNIFR. T.F.F.I.		VERK NR. 01
HRAUNBRUN 17. HAFNARFIRÐI. SÍMÍ 52452.		BLAÐ NR. 8102