


PLÖTUDYKKT 12 CM
PLATA SKAL VÉLSLIÐAFAST

K5 1/2 15. MOTTUR


PLATA & SÖKKLAR ERU EINS Í BÆÐAR ÁTTIR (BÆÐ) LENGD & BREIDD)

AÐEINS SÚLUUNDIRSTÖÐUR BREITAST Þ.E. EINN RÖÐ FYRIR MIÐJU NETAGERÐARMEGIN.


SNID A-A 1:20

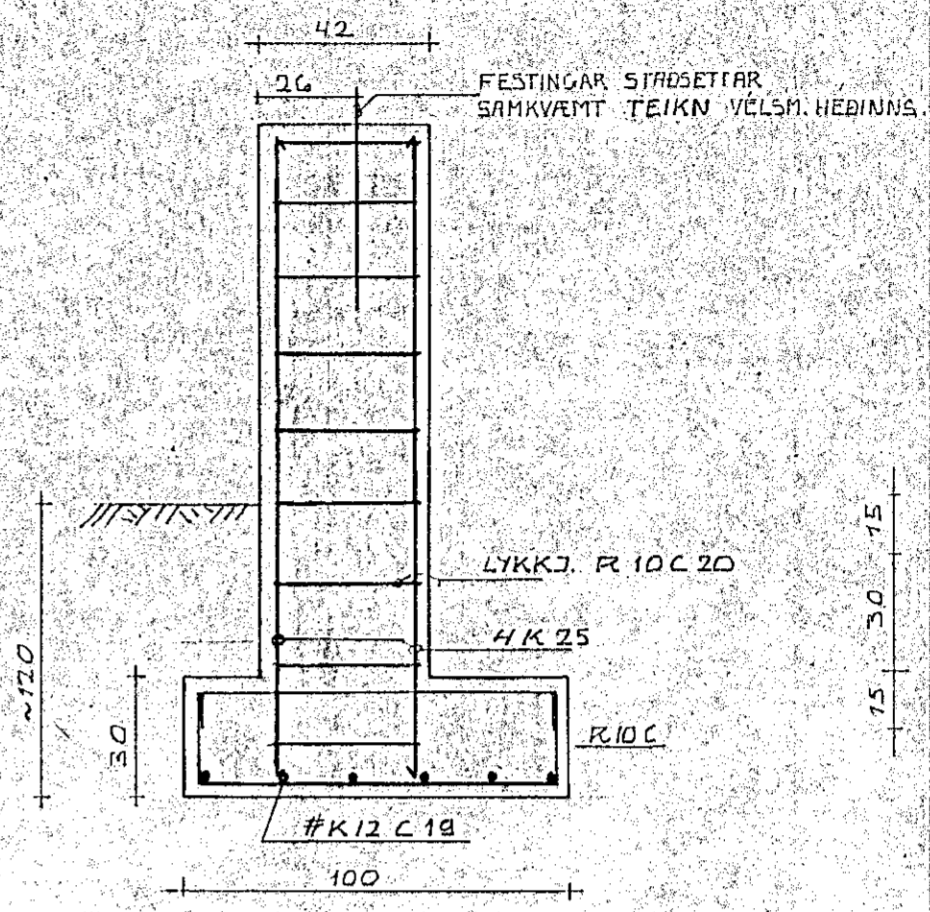


SNID B-B 1:20

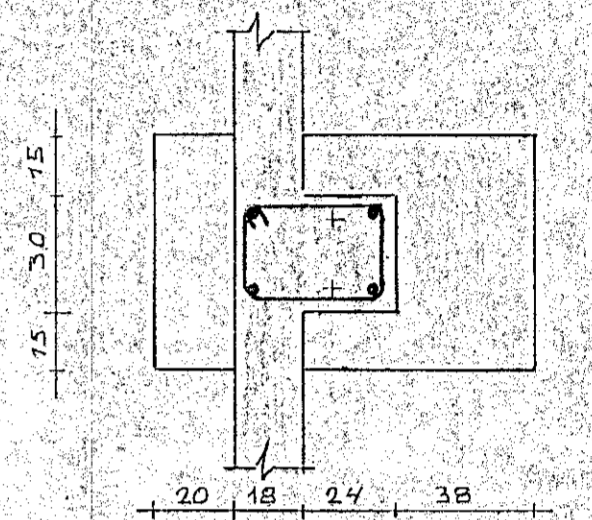


SNID C-C 1:20

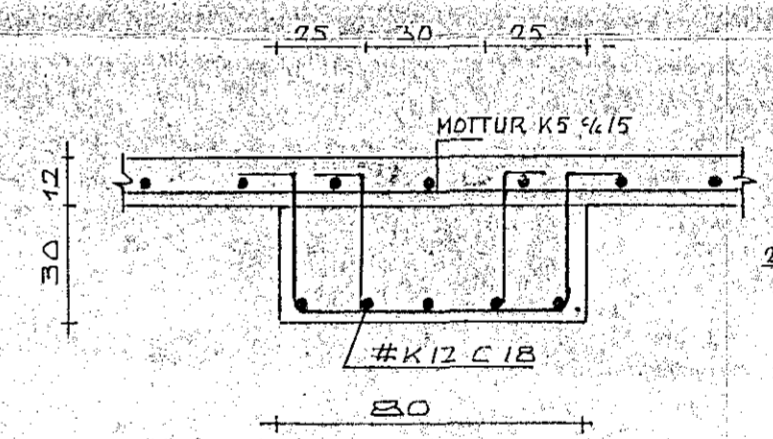

SNID D-D 1:20

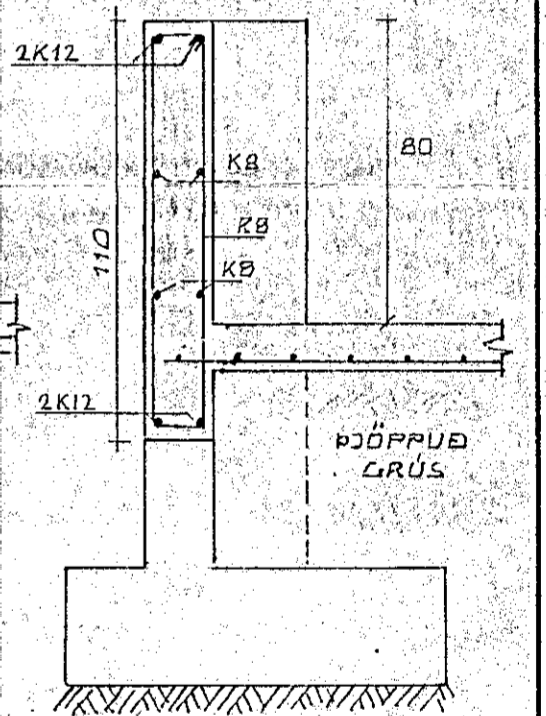

HÁMARKSÁLAG $G_1 = 0.9 \text{ kg/cm}^2$.
STEYPUSTYRKUR S-160 — — —
STEYPU OG JÄRNVANINNA SKAL VERA Í SAMRÆMI VÍÐ ÍST 10
UNDIRSTÖÐUR SKULU MINNST 120 CM NIÐUR FYRIR JARÐVEGS-
YFIRBÖRD VÍÐ VEGGI. NEMA FÖST KLÖPP SE OFAR.

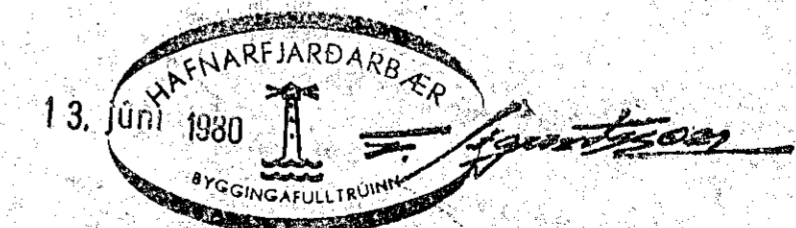

BOLLI ÞÓRODDSSON & SIGURÐUR SIGURÐSSON.		TEIKNAD	
IÐNAÐARHÚS		GÖLFPLATA	
		SÖKKULVEGGIR & UNDIRSTÖÐUR.	
VERKEFNI	11	TEIKNR.	2.
HLUTFÖLL	1:50	1:20	
DAGS.	09 - 03	80	
BREYTINGAR:			
TEIKNAD & REIKNAD AF:			
HENRY ÞÓR GRÄNZ			
BYGGINGATEKNI FRÆÐING			