

EINFÖLD GRIND Í YTRIBRÚN
LÆRITT KÍD°20
LÖÐRETT KÍD°30

EINFÖLD GRIND Í YTRIBRÚN
LÆRITT KÍD°20
LÖÐRETT KÍD°30

EINFÖLD GRIND Í YTRIBRÚN
LÆRITT KÍD°20
LÖÐRETT KÍD°30


Í ÁSTEYPU LAG Á HOLPLÓTU KÓMI BEUÐINNET
K 181 EDA KB 1/30 H
OG SÚLD 6

Í ÁSTEYPU LAG Á PLOTU KÓMI JÁRNUMOTTA
T.D. BEUÐINNET K 181 EDA KB 1/30 H


EINFÖLD GRIND Í MIÐJAN VEGGI
LÆRITT KÍD°20
LÖÐRETT KÍD°30

TVOFÖLD GRIND KÍD°15#
SJA ÁSYLID

TVOFÖLD GRIND KÍD°15#
SJA ÁSYLID

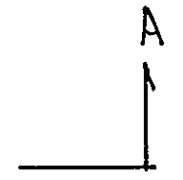

GRUNNMYND • 1 : 50

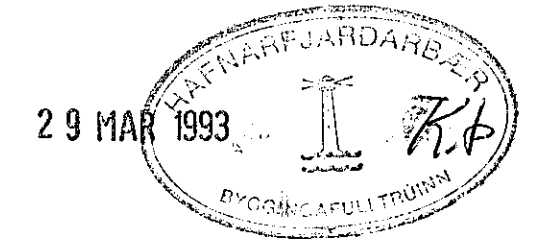

STEYPA:
S > 250
VS ≤ 0.5
LOFT ≥ 6%
SEMENT ≥ 300 KG/M ³

SKÝRINGAR

ALMENNAR SKÝRINGAR SJA BL. NR. 1-01.
ÁSYND A-A SÚLD OG SÚLLUR SJA BL. NR. 1-05
HOLPLÓTUR SJA BL. NR. 1-06.

BR.NR.	DAGS	EDLI BREVTINGAR	SIGN.
01	26.3.93	BEUÐINGU HOLPLATNA BR.	GK
KAPLAHRAUN 15 HAFNARFIRÐI			DAGS. JÚLÍ '91
BENDING VEGGJA 1. HÆÐAR			HANNA
BENDING PLOTU YFIR 1. HÆÐ			TEIKNÆG
MELIKV. • 1 : 50			VERK NR.
SIGURÐUR ÞORLEIFSSON TEKNIFRÆÐINGUR F.T.F.I.			9128
STRANDGÖTU 11 HAFNARFIRÐI SÍMI 54751/54255			BLAD NR.
			1-04