



AFSTÖÐUMYND
1:500

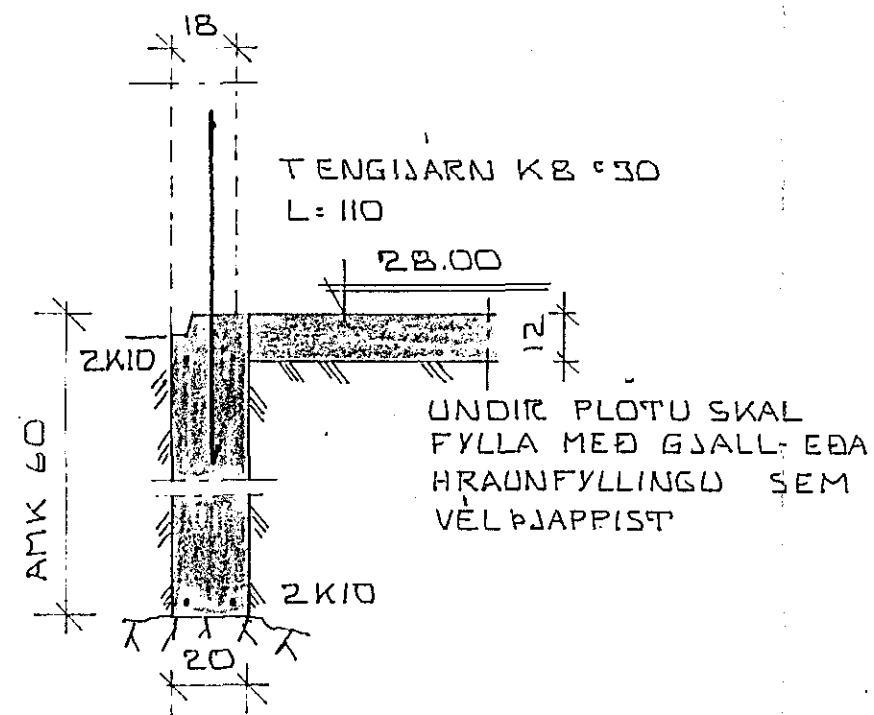

SNID Í UNDIRSTÖÐUR
1:20

SKÝRINGAR

UNDIRSTÖÐUR HVILI Á HRAUNI, MÓHELLU EDA KLÖPP HREINSA SKAL VANDLEGA MOLD OG ANNAN LÍFRÆJAN JARÐVEG UNÐAN UNDIRSTÖÐUM
 HRAUNFYLLING: VERÐI UNDIRSTÖÐUR LÁTNAH HVILA Á FYLLINGU SKAL HUN ÞJÖPPUÐ Í MEST 60 CM LÖGUM OG VIÐ ÞJÖPPUNARPRÖFUN SKAL $e_2 > 1200 \frac{kg}{cm^2}$
 UNDIRSTÖÐUR ERU REIKNADAR SKV. ÞYGGINGASAMÞYKKT $\sigma_3 = 3 \frac{kg}{cm^2}$
 BOTNPLATA HVILI Á VÉLÞJAPPADRI HRAUN EDA MALARFYLLINGU PLATAN SÉ 12 CM ÖJARNBENT
 STEYPA Í UNDIRSTÖÐUM JAFNGILDI S1200 SKV. ÍSTÍD
 STEYPA Í VEGGJUM JAFNGILDI S200
 STEYPA Í PLÖTUM JAFNGILDI S200
 UM ALLA STEYPUVINNU SKL GILDA FRAMKVEMDAFLOKKUR B SKV. ÍSLENSKUM STAÐLI ÍSTÍD
 STEYPULAGA JARNUM SKAL VERA: ÍSÖKKLUM 50MM Í VEGGJUM PLÖTUM OG BITUM INNI 10 MM OG ÚTI 20 MM
 STEYPUSTYRKJASTÁL K MERKIR KAMBSTÁL K8-37 R MERKIR SLETT STÁL ST37
 ÞEYGING OG SKEYTING SÉ SKV. ÍSTÍD ÞE 8MM AMK 320MM, 10MM AMK 400MM, 12MM AMK 480MM
 ÞVERMÁL JARNA ALLTAF GEFID 1 MM
 LÁRETT JARN Í UNDIRSTÖÐUM SÉU SKV. SNIDUM OG HEIL UM HORN UPP MEÐ HURÐA- EDA GLUGGA-GÖTUM KOMI 2K10 SEM STUNGÐ ER NIÐUR ÍSÖKKULINN OG SKULU ÞAU NÁ AMK 50 CM UPP Í VEGG YFIR PLÖTU L=110 CM ÞESSI JARN KOMA MÖTI JARNUM UPP MEÐ DYRUM OG Í VEGGJUM
 ÖLL JARNVINNA SKAL VERA SKV. FRAMKVEMDAFLOKKUR B ÍSLENSKUM STAÐLI ÍSTÍD
 ÖLL ÖNEFND MÁL ERU CM HÆÐARTÖLUR (KÖTAR) ÞÖ Í METRUM

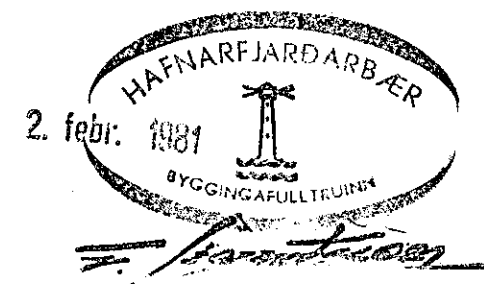

KAPLAHRAUN 15 HAFNARF	DAGS BOKT. 20
AFSTÖÐUMYND SKÝRINGAR	REIKN.
OG SNID	TEIKN. <i>Sigurður</i>
MELIKV. 1:500 OG 1:20	VERK NR 8010
SIGURÐUR ÞORLEIFSSON TEKNÍK. PTFI.	BLAÐ NR 02
HRAUNBRUN 17 HAFNARFJÖRÐI	SÍMI 52452