


INNÞÓK:

I RAFMAGNSKASSA
 RAFVEITA HAFNARFIJARDAR $\varnothing 50\text{mm}$
 UTILYSING $\varnothing 25\text{mm}$
 AUKARÖR F II-AFANGA $\varnothing 25\text{mm}$

I SIMAKASSA
 LANDSSIMI ISLANDS $\varnothing 25\text{mm}$
 AUKARÖR F II-AFANGA $\varnothing 25\text{mm}$

Húsvéita nr. 2805 Teikning nr. 1976
 Samþykkt þ. 6-8 1981
 f.h. RAFVEITU HAFNARFIJARDAR
Jens Þurðsson
 Eftirlitsmaður rafloagna

Lausáttk samþykkt 217 1981
 Þóð RAFVEITU HAFNARFIJARDAR
Hilmar Halldórsson

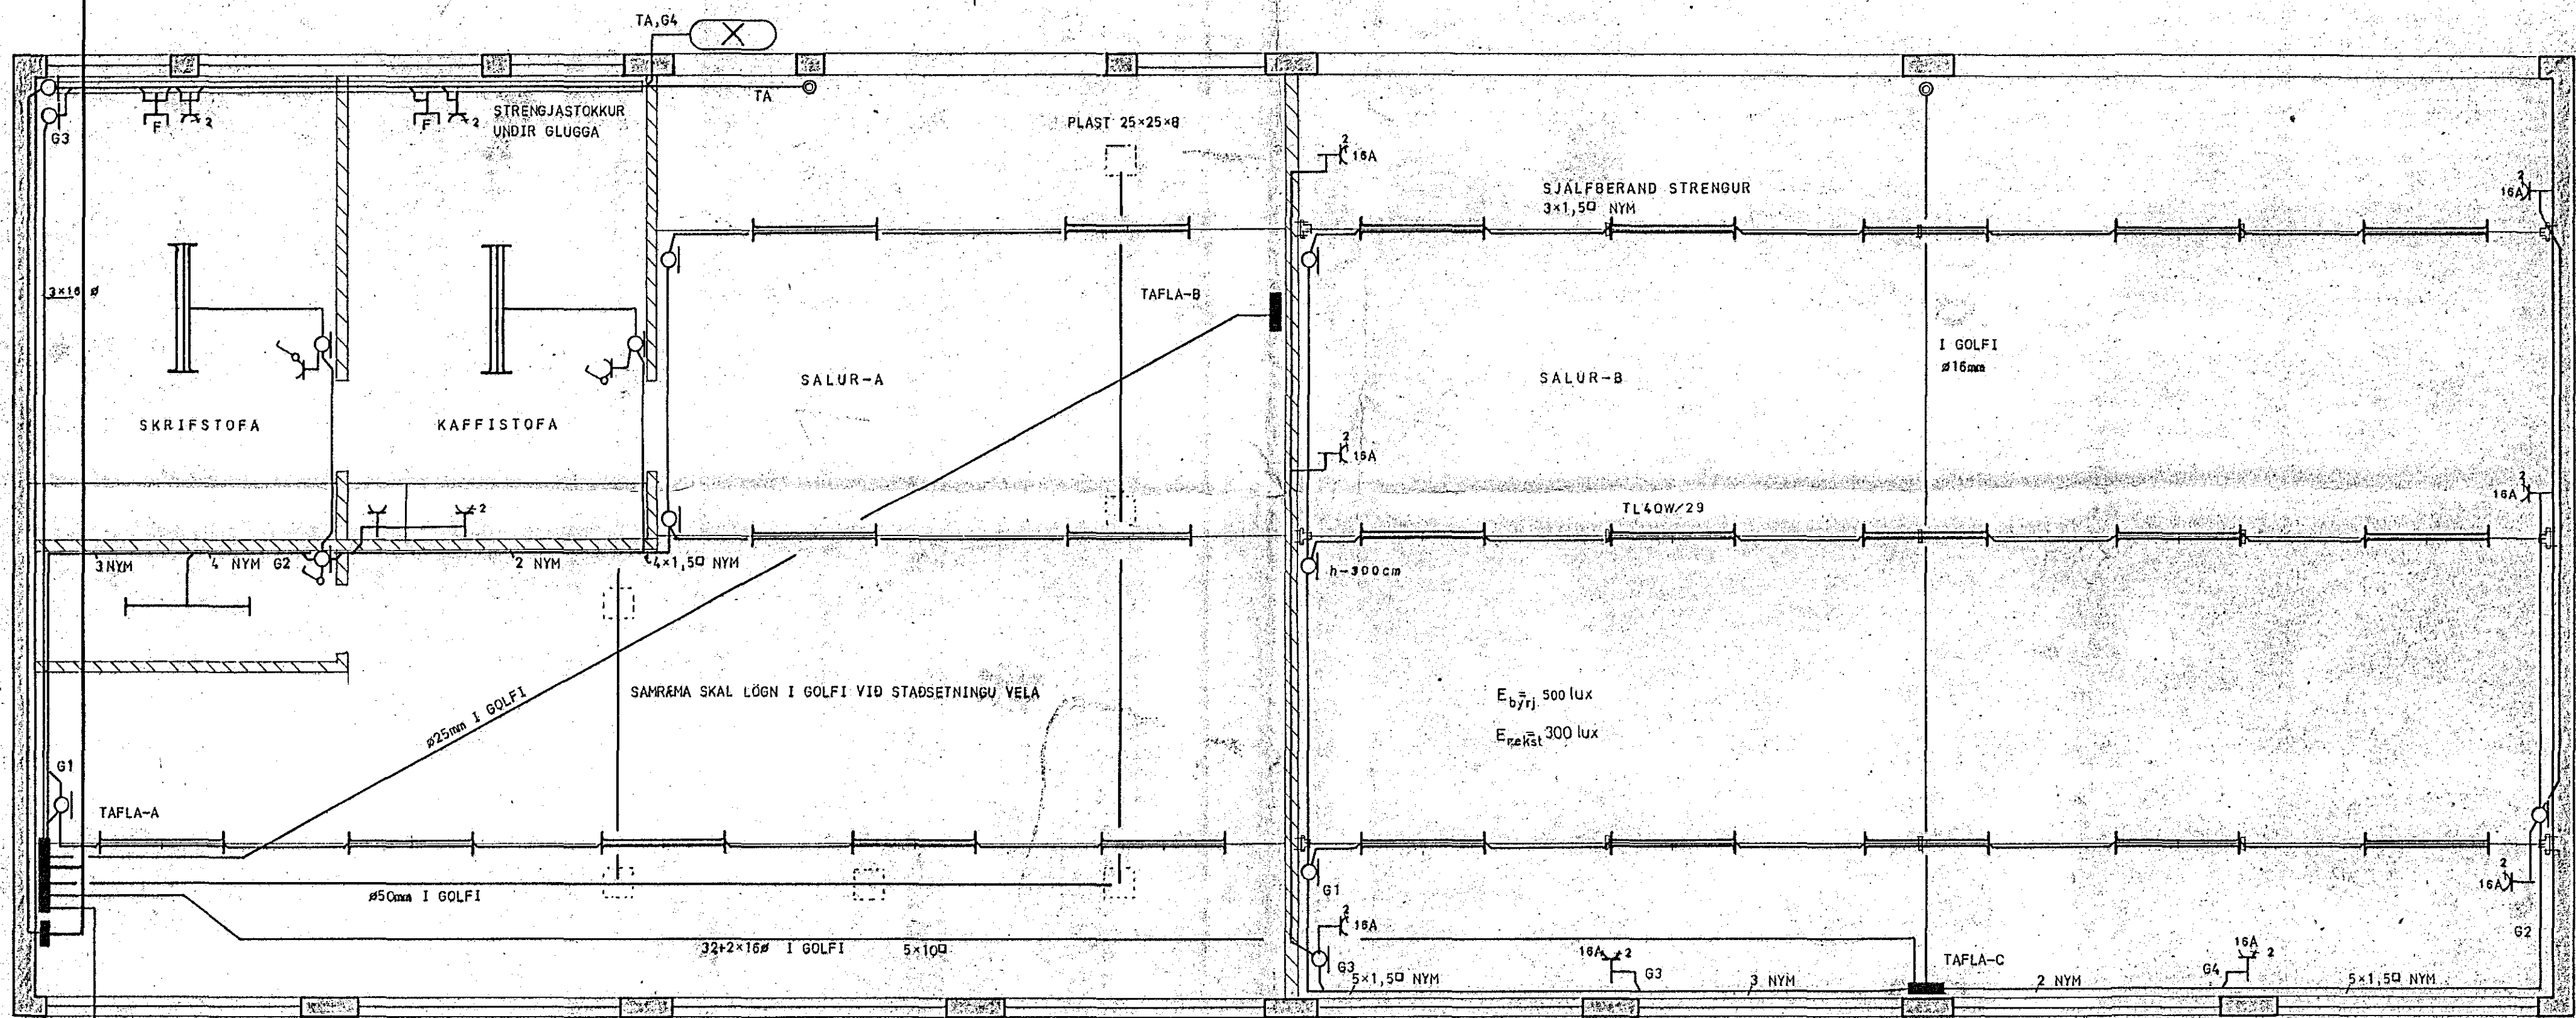

LJÓSNEMI

SKYRINGAR:
 LAGNIR SKULU VERA UTANLIGGJANDI STRENGIR 3x1,5 NYM
 LAMPAR SKULU FESTIR A PARTILGERÐAN STRENG
 HÆÐ ROFA OG TENGLA SE 110cm
 MALSTRAMUR ØFA OG TENGLA SE10A
 FYRRNEFND ATRÍÐI GILDA NEMA ANNARS SE GETIÐ A UPÐRATTUM

ASGEIR ARNBJÖRNSSON		KAPLAHRAUN 15	
RAFTAKNIR, ITFI S 54066		HAFNARFIJARDI	
Mkv. 1:50	RAFLÖGN, I HÆÐ		
Hannað:			
Teiknað:			
Yfirfarið:			
Dags. JUNI 1981	Nr. 1926	Blað 1	af 2