


GRUNNMYND UNDIRSTÖÐUR  
1:50

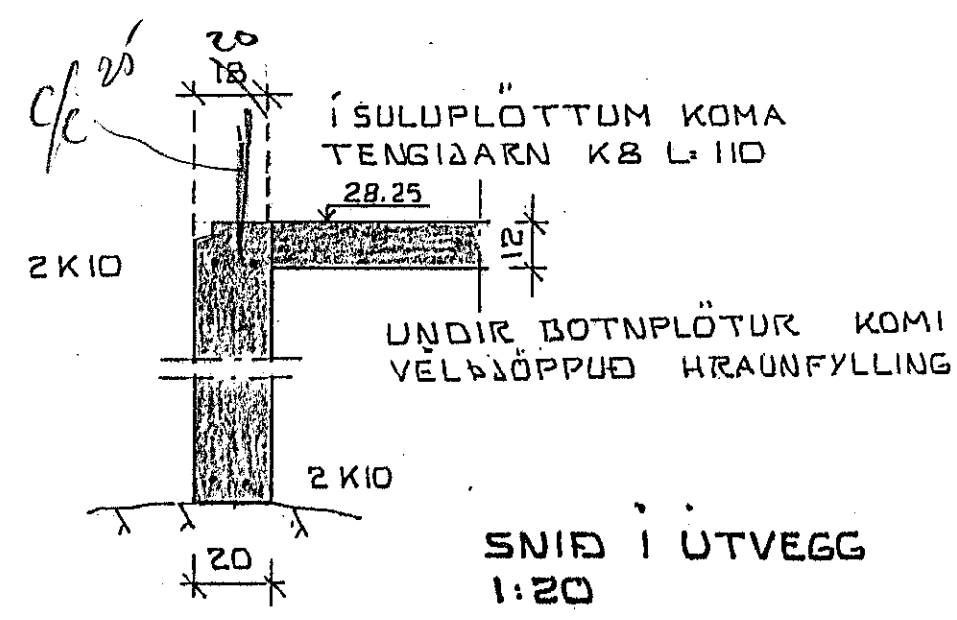

SKÝRINGAR

HREINSA SKAL ALLAN LIFRENAÐ JARÐVEG UNÐAN UNDIRST. STEYPA Í UNDIRSTÖÐUM S 200 ÞAR SEM MERKT MEÐ .. Í UNDIRST SKAL STINGA 2STK K10 L 100 EFST OG NEÐST Í SÖKKUVEGGJUM KOMA 2 K10 HEIL UM HORN OG SAMFELLD EINS OG SÝNT Í SNIDI ALLT STAL MERKT K ~ KAMBSTAL K5 40

KAPLAHRAUN 17 HAFNARFIRÐI  
GRUNNMYND UNDIRSTÖÐUR  
MELIKV. 1:50 A 1:20  
SIGURÐUR ÞORLEIFSSON TEKNIPR. FTFI  
STRANDGÖTU 11 HAFNARFIRÐI

DAGS FEB 81
REIKN <i>Sigurður</i>
TEIKN. <i>[Signature]</i>
VERK NR 8101
BLAÐ NR 03