

8 7 6 5 4 3 2 1

II-AFANGI


TMNTAK:  
RAFMAGN  $\varnothing$  50 mm  
SIMI  $\varnothing$  25 mm

Samþykkt 2.10.1981  
f.h. RAFVEITU HAFNARFJARDAR  
Albert Kristjánsson

Húsvita nr. 2813 Teikning nr. 1984  
Samþykkt þ. 6-10 1981  
f.h. RAFVEITU HAFNARFJARDAR  
Jóns Guðlaugsson  
Eftirlitsmaður rafhlagna

RAFMAGN  $\varnothing$  50 mm  
SIMI  $\varnothing$  25 mm

Rafmagn 50 mm  
Simi 25 mm

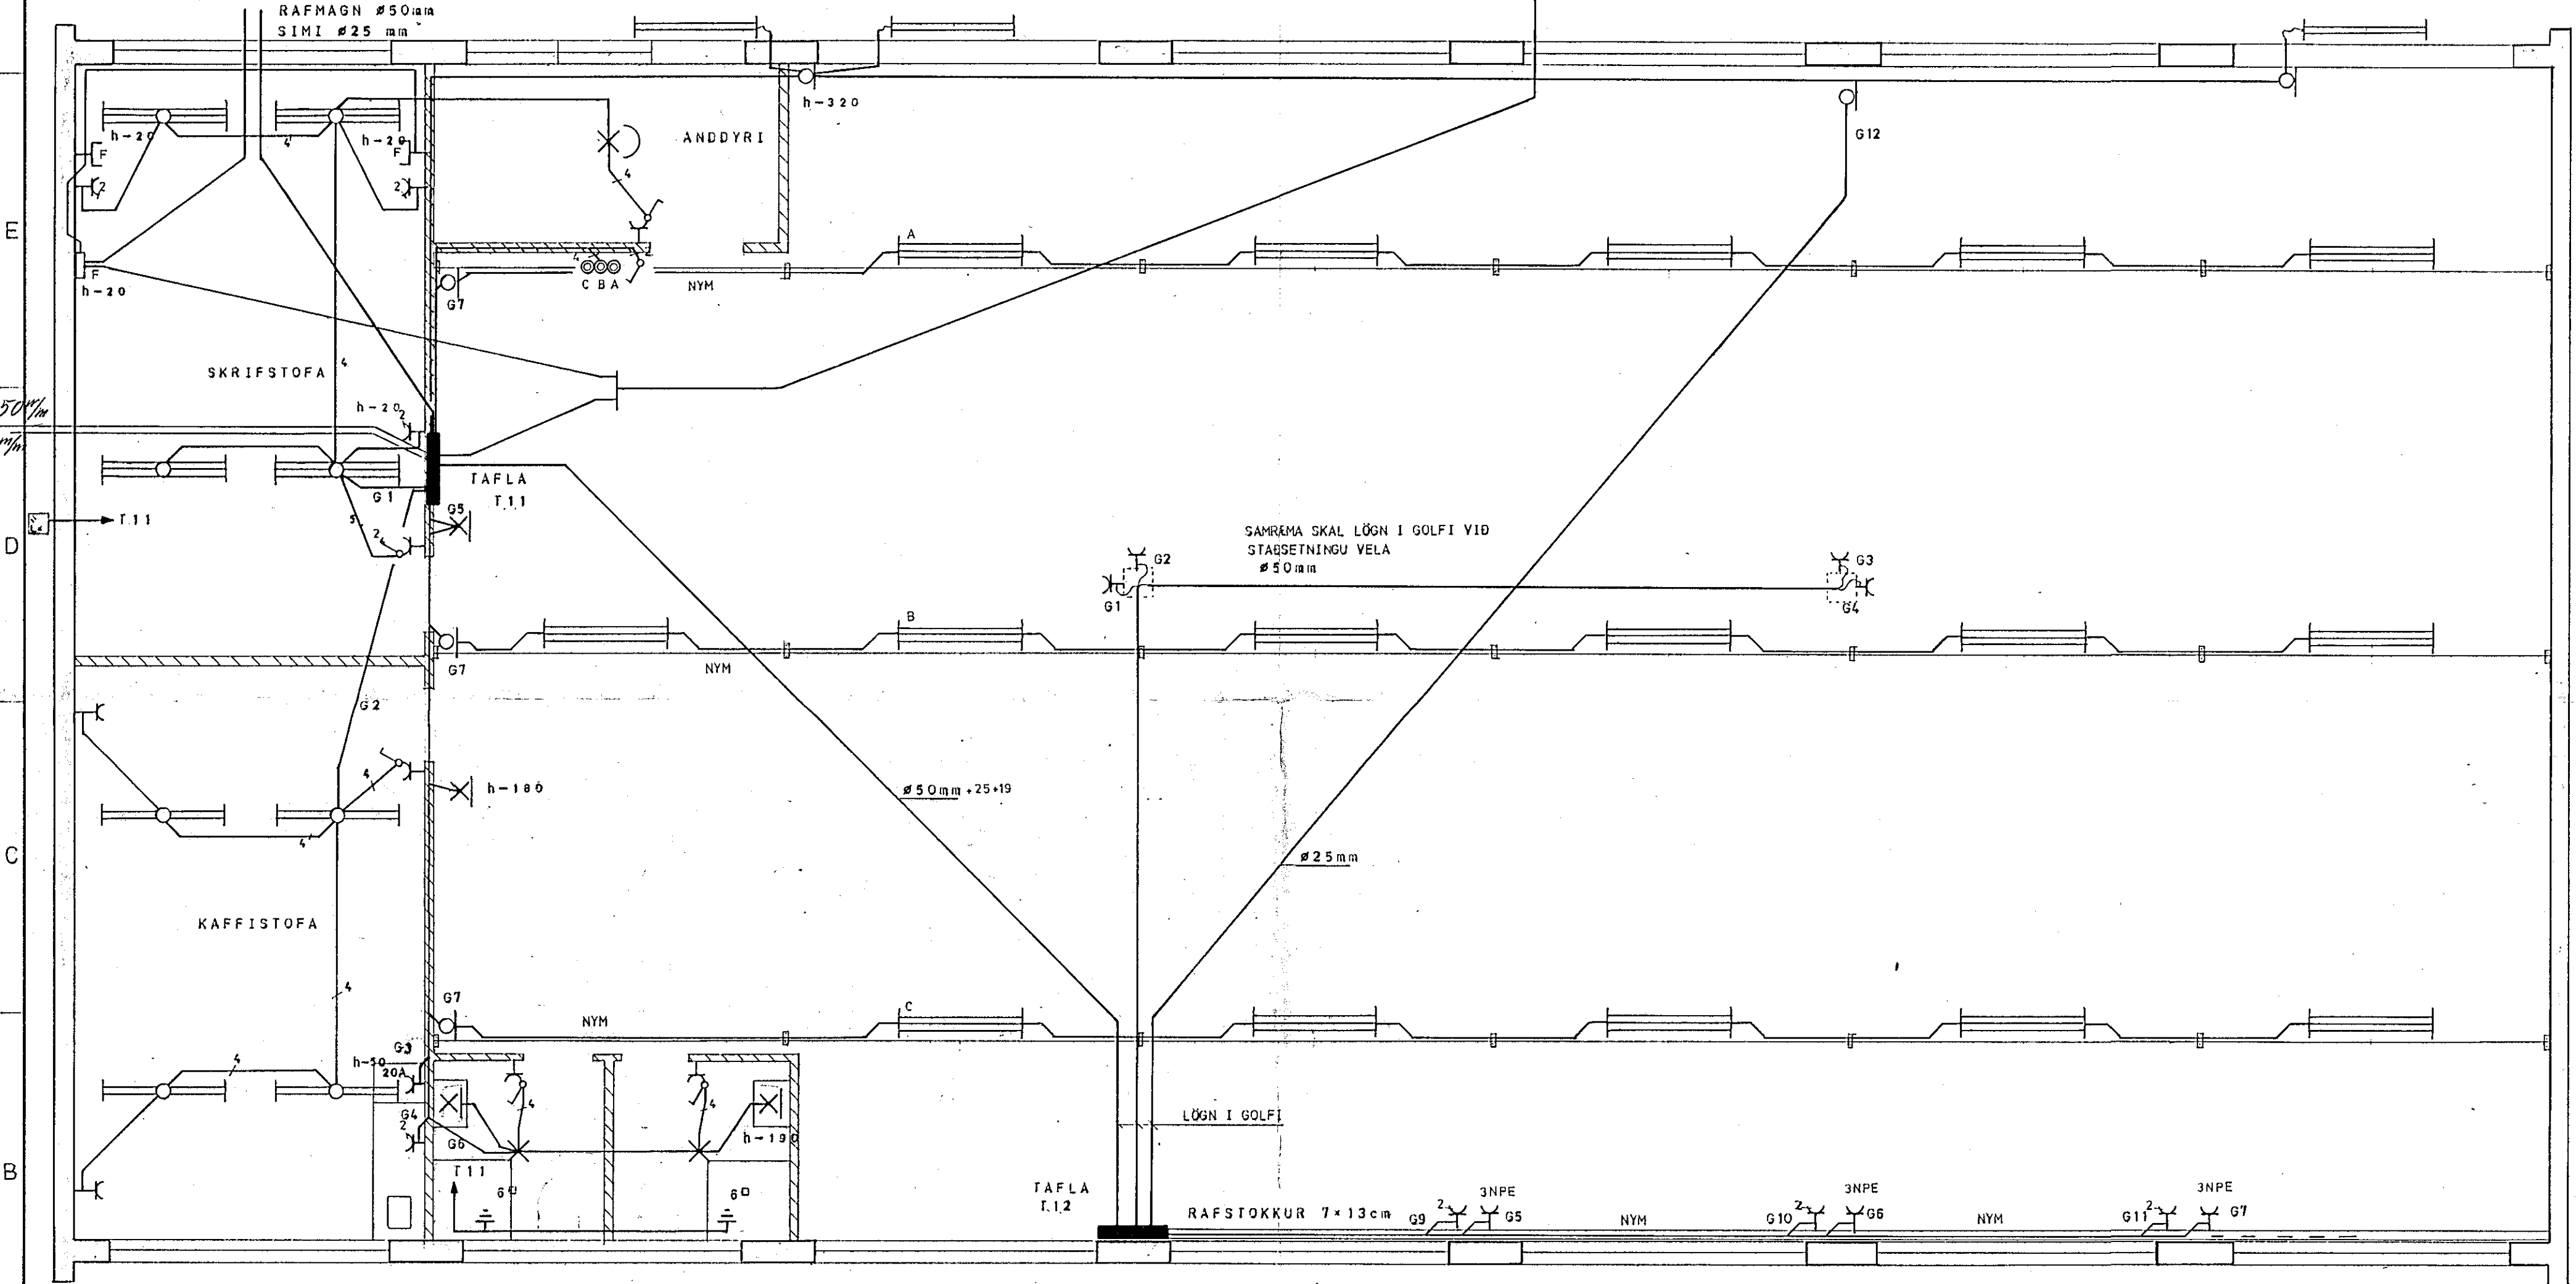

SKYRINGAR:  
ÖLL MÁL ERU GEFIN I cm FRA FULLFRAGENGNU GOLF I  
LAGNIR ERU 16mm PIPUR HULDAR OG TAUGAR 3x1,5<sup>0</sup> CU  
LAGNIR I SAL ERU NYM STRENGJALAGNIR FESTAR A STALVÖR  
H&Ð ROFA OG TENGLA SE 100cm  
MÁLSTRAUMUR ROFA OG TENGLA SE 10AMPER  
F-SIMI  
FYRRNEFND ATRIDI GILDA NEMA ANNARS SE GETIÐ

ASGEIR ARNBJÖRNSSON RAFTAKNIR, ITFI STRANDGÖTU 11, S 54066		KAPLAHRAUN 17 HAFNARFJARDI	
Mkv. 1:50	RAFLÖGN		
Hannað: a.a.			
Teiknað: a.a.			
Yfirfarið:			
Dags. SEPT 1981	Nr: 1929	Blað 1	af 2

8 7 6 5 4 3 2 1