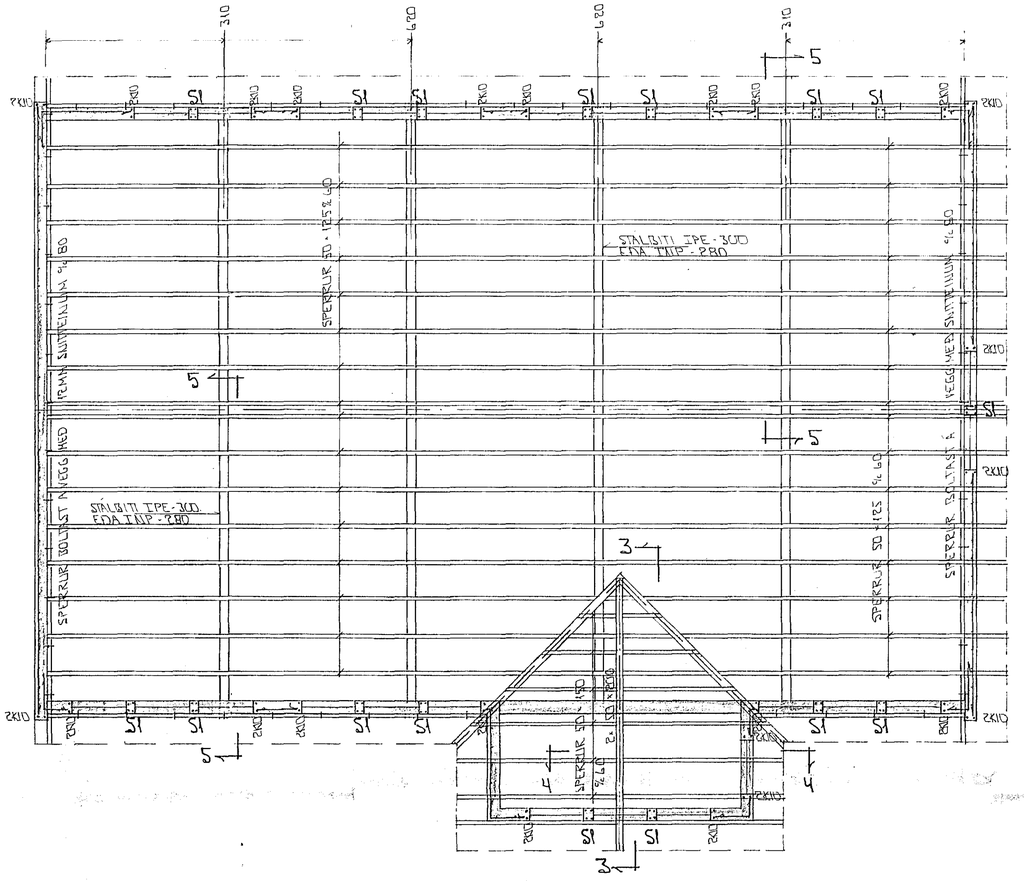

GRUNNMYND 1 : 50

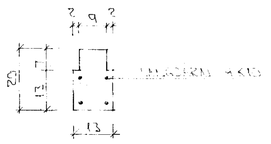

SÚLA S1 1 : 10

ÍLÍTUVEGGI KOMI EINFÖLD GRIND Í ÚTBRÚN. LÁRÉTT K10 % 20. LÓÐRÉTT K10 % 30.

SNIÐ MERKT 5-5 SJÁ BL. NR. 1-02.

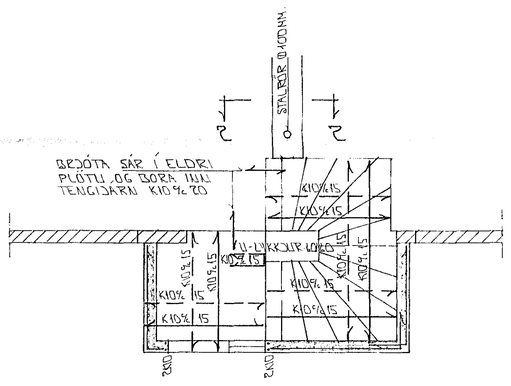

GRUNNMYND - STIGAHÚS 1 HÆÐ 1 : 50

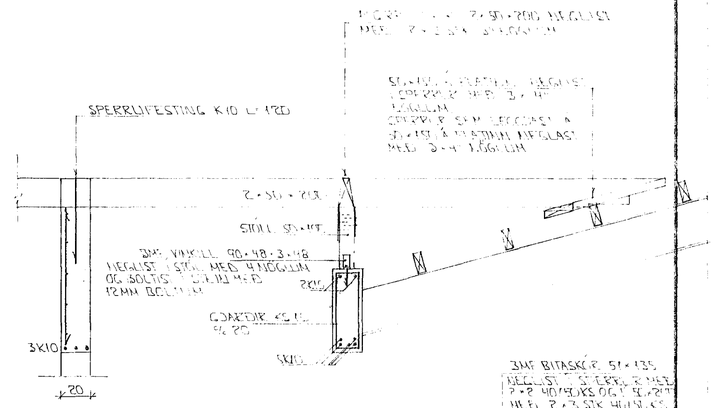

SNIÐ 3-3 1 : 20

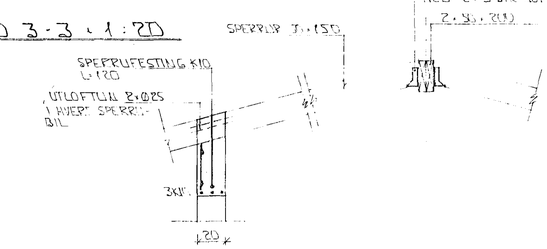

SNIÐ 4-4 1 : 20

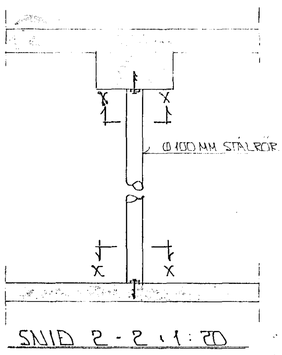

SNIÐ 2-2 1 : 20

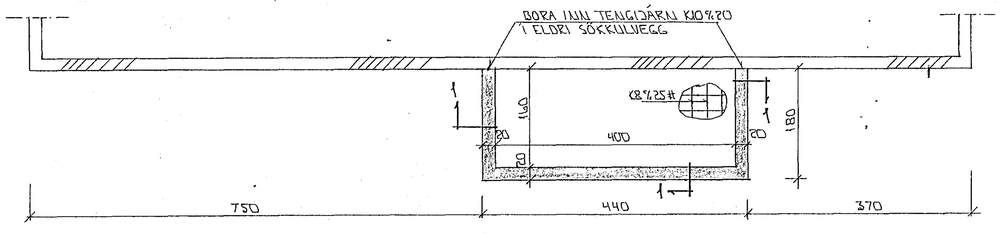

GRUNNMYND - UNDIRSTÖÐUR STIGAHÚS 1 : 50

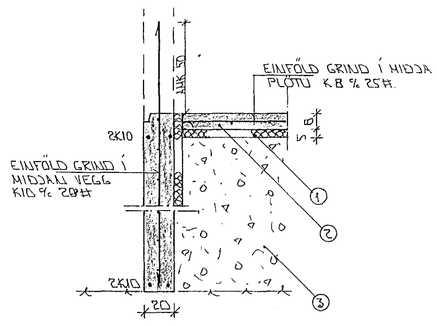

SNIÐ 1 1 : 20

ÁSOÐIN ENDI BOLTIST Í STEIN MEÐ 12MM BOLTUM.

SNIÐ X-X 1 : 20

SKÝRINGAR

ALMENNAR SKÝRINGAR SJÁ BLAÐ NR 1-01

1--- 50 MM PLAST/STEINULLAREINANGRUN HARÐPRESSUÐ EINANGRUNIN NÁI AMK 50 SM NIÐUR MEÐ ÚTVEGGJUM

2--- 8 SM STEYPT PLATA JÁRNBENT AMK K 8 c/c 25 # EÐA K 10 c/c 30 #

3--- GRÓSAR EÐA HRAUNFYLLING FROSTFRÍ OG HNAPPIST Í LÖGUM MEÐ TITRARAOPPU LAGÞYKKT RÁÐIST AF GERÐ ÞJÖPPUNAR

4--- EFST OG NEÐST Í ÖLLUM SÖKKULVEGGJUM KOMI 2 K 10 JÁRNIN SÉU HEIL OG SAMFELLD UM HORN ÞAR SEM JÁRNIN ERU SKEYTT SKULU ÞAU MISVÖKLAST UM SKEYTILENGD 40 SM ÞAR SEM VEGGÞYKKT ER MEIRI EN 120 SM KOMI EINFÖLD GRIND Í MIÐJAN VEGG K 10 c/c 30 # NEMA ANNAÐ SÉ SÝNT Í STEYPUMYNDUM UNDIST. ATHUGA ER VAKIN Á ÁKVÆÐUM RAFVEITU UM SANTENGINGU JÁRNA SJÁ TEIKNINGU RAFLAGNAHÖNNUÐAR

STEYPA
3≥50 V/S≤0,5
LOFTINNIHALD ≥ 6%
SEMENT ≥ 300 KG/M3

BR.	DAGS.	EÐLI BR.	SIGN.
1	26 MAI 1995		

KAPLAHRAUN 17 HAFNARFIRÐI

UNDIRSTÖÐUR - MÁLTEIKN. STIGAHÚS
BENDING VEGGJA STIGAHÚS 1 HÆÐAR.
BENDING 2 HÆÐAR - BÆRVIRKI.

MKV.	1 : 10 1 : 20 1 : 50
DAGS.	APRÍL '95
VERK NR.	8101
TEIKN NR.	1-01
HANNAÐ	
TEIKNAÐ	GHS
YFIRFARIÐ	

TÆKNIÞJÓNUSTA SIGURÐAR ÞORLEIFSSONAR HF
STRANDGÖTU 11 - 220 HAFNARFJÖRÐUR - SÍMI 54255 - FAX 652875