

ÁSDIÐ EYRULI 100x50x5 BOLTIST
 Í SPERZLI MEÐ 12MM
 BOLTUM. UNDIR RÓ KOMI
 SKINNA 40x40x4

SPERZLI 50x125 9/160

STÁLBITI IPE-300 EÐA INP-280

LÍTLOFTUN ÞAKS 1.5 SM

50x125 BOLTAST Á
 VEGG MEÐ 12MM BOLTUM
 9/160

2STK RÚNDARN 16
 SÖÐAST Á PLOTU 1x10x1=80

SNID 5-5 x 1:10


INNSTEYPT PLATA 350x350x8

SNID Y-Y x 1:10

BR.	DAGS.	EÐLI BR.	SIGN.

KAPLAHRAUN 17
 HAFNARÞEYRI

26 MAI 1995
 ÞAKVIRKI

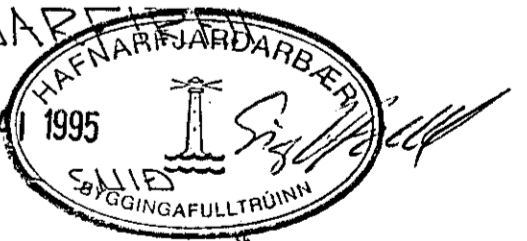

MKV. 1:10
 DAGS. APRIL '95
 VERK NR. 8101
 TEIKN NR. 1-02
 HANNAÐ
 TEIKNAD GH
 YFIRFARIÐ

GP TÆKNIPJÓNUSTA
 SIGURDAR ÞORLEIFSSONAR HF

STRANDGÖTU 11 - 220 HAFNARFJÖRÐUR - Sími 54255 - FAX 652875