


Inntök samþykkt 4. 12. 1981
 f. h. RAFVEITU HAFNARFIJARDAR
 Albert Kristinsson

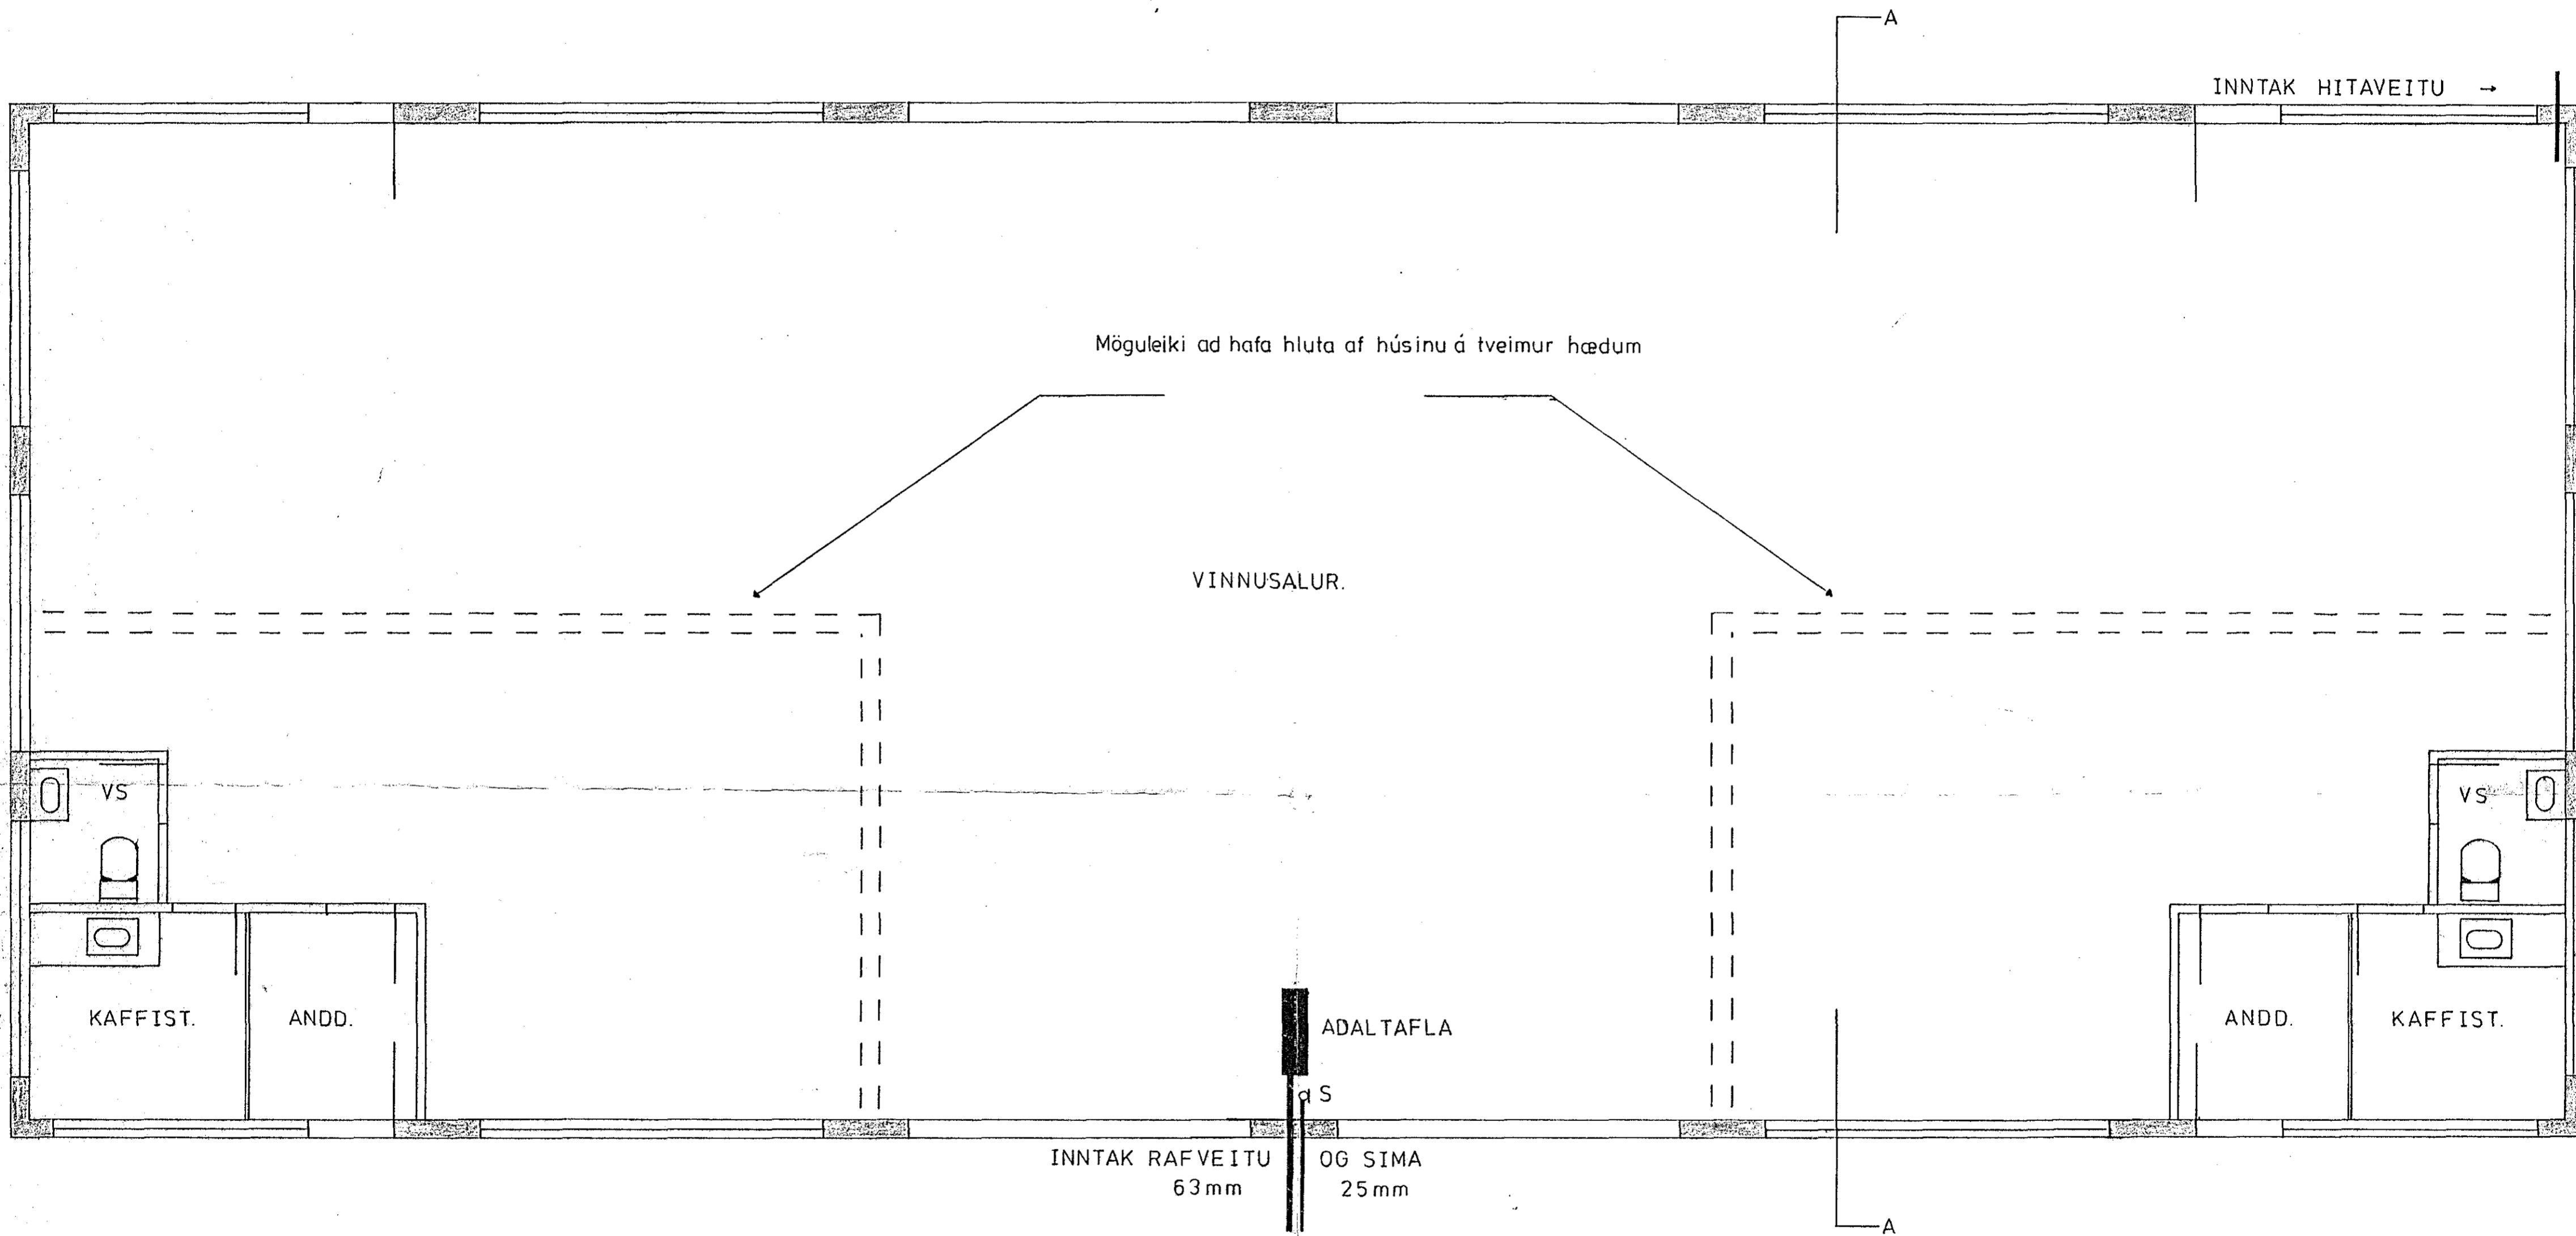

Skýringar
 Ganga skal frá sökkuljardskauti.
 Steipteinar ofaná nedstu bindivírum í sökkli
 skulu tengjast saman með klemmum og endar
 þeirra beygjast upp í töflukassa.

IDNADARHÚS – KAPLAHRAUNI 18	Mkv. 1 50	Dags. Sept 80
GRUNNMYND	Teikn 1 af 2	