


SKÝRINGAR:
 STEYPUGADI S-200 SAMKV.ÍSI.STAÐLI Í UNDIRSTÖÐUR
 OG GÓLFPLÖTU, SEM STEYPIST MÍNNEST 15 CM ÞYKK.
 STEYPUSTYRKJARSTÁL KS 40 MÉRKT -K.
 UNDIR GÓLFPLÖTU SKAL FYLLA MEB HRAUNI, SEM
 ÞJAPPAST Í 40 CM LÖGUM MEB VIBRAVALTARA.
 GÓLFPLÖTU SKAL EIMANGRA MEB 2" PLASTEIMANGRUM
 (22 KG/M²) 100 CM INNA GÓLF OG 50 CM NIÐUR Á ÖTVEGGI.
 UNDIRSTÖÐUR STANDA Á HRAUNI, MESTRA ÁLAG VERÐUR 0,18 KN/m²

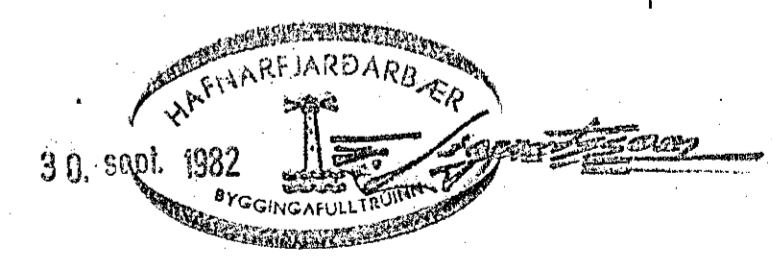

HERMANN ISEBARN MTFI		
KAPLAHRAUN NR.9, HAFNARFIRÐI		
MÁL	1:20 1:50	UNDIRSTÖÐUR GRUNNHYND OG SNID
DAGS.	SEPT 1982	
BLAD	1	<i>Hermann Isibarn</i>