



BLAÐ	3A	<i>Stjórnun B. Skóla</i>
DAGS.	MARS 1983	
MÁL.	1:50	GRUNNMIÐ
KAPLAHRAUN NR. 9, HAFNARFIRÐI		
HIERMANN TEBARN		
M.F.I.		

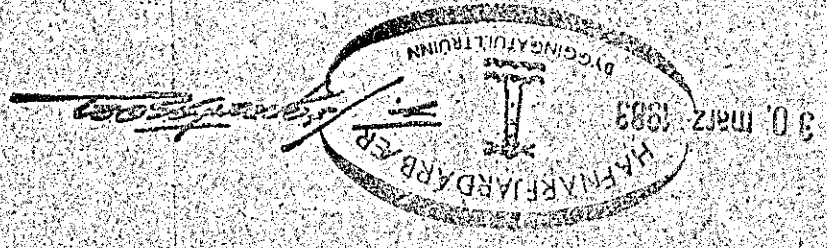

B Bl. 3B

K 10 & 25 LOKIÐ
K 10 & 30 LOKIÐ

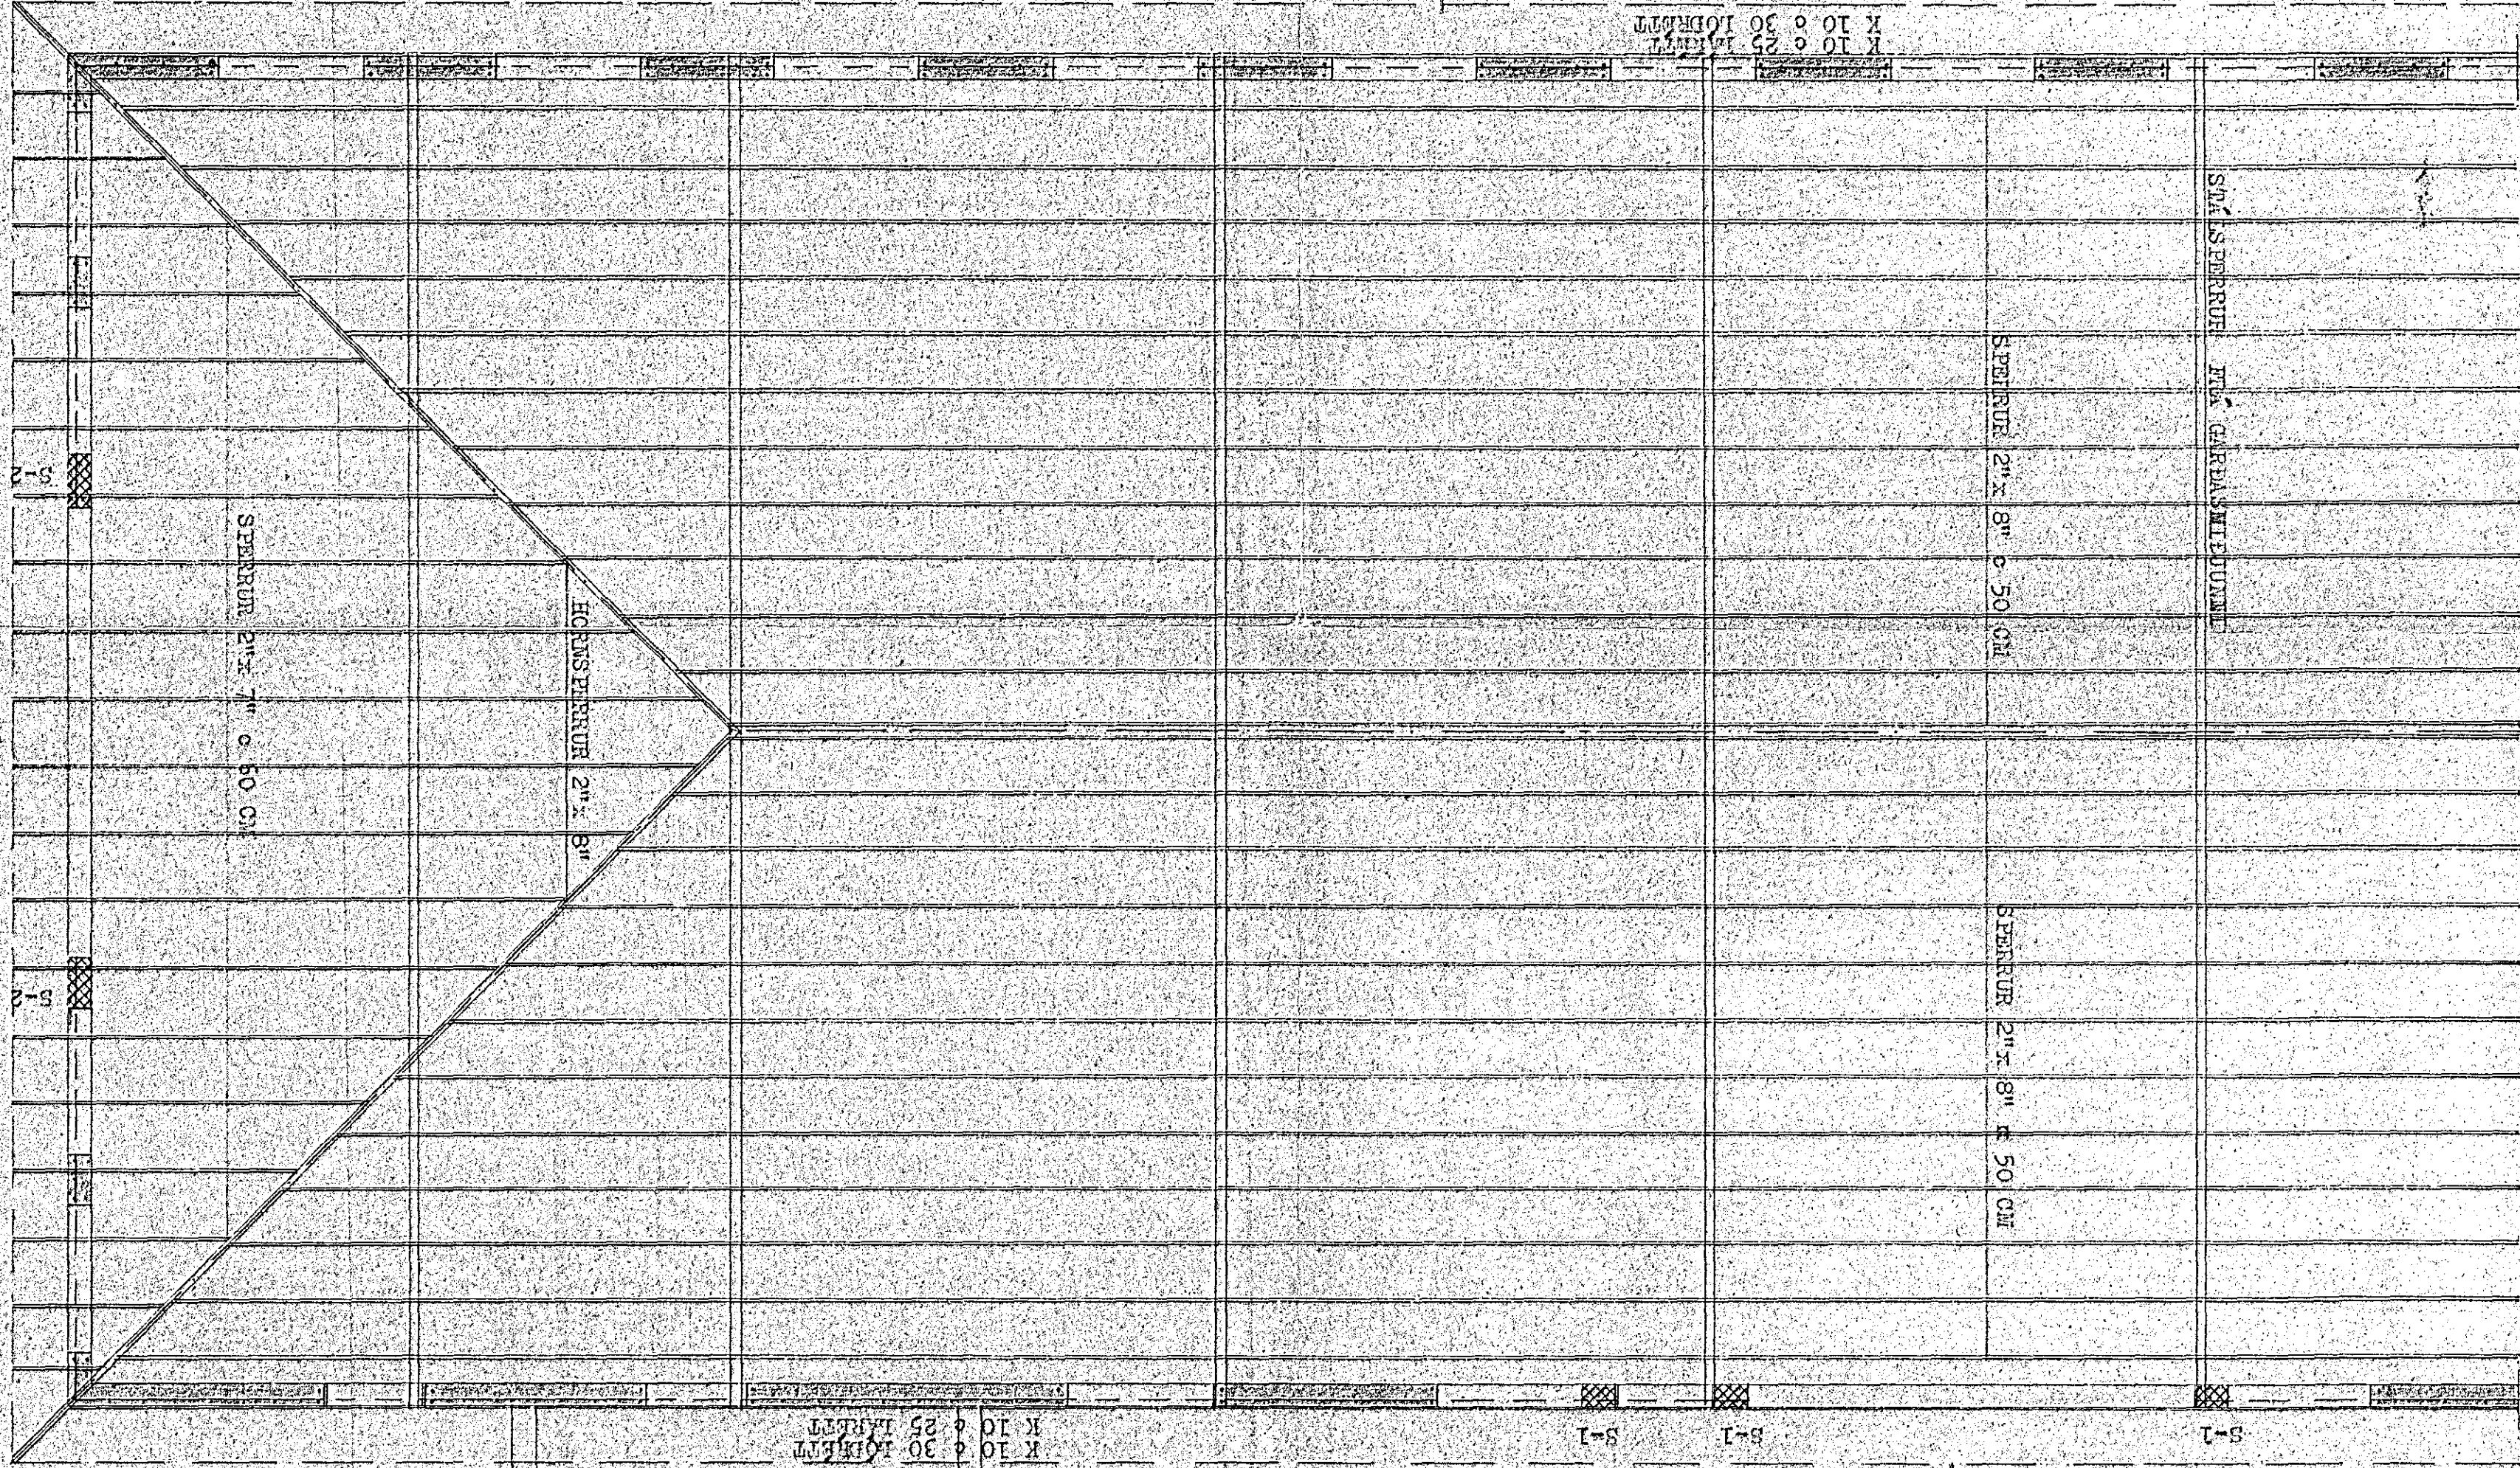

A Bl. 3B

K 10 & 25 LOKIÐ
K 10 & 30 LOKIÐ

SAJ
SMIÐ-C
Bl-4