

Holplata kemur að vegg


Plata fær 8cm ásetu

K10x30 í 5cm ásteyplagi

Plata fær 5cm ásetu

OP tættur stigi

Flatjárn breidd=10cm, þykkt=0,8cm stálgræði RST 37

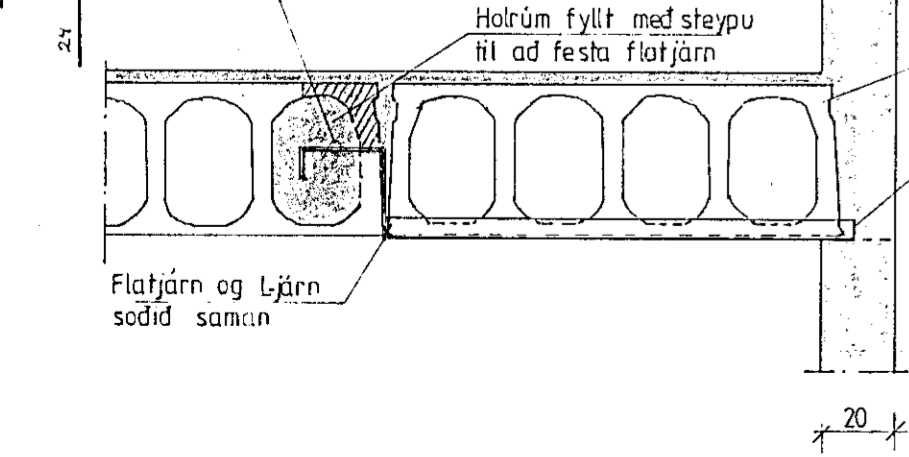


Snið A1- A1 1:20

Holplata fær 5cm ásetu á vegg
L-járn 50x50x5mm
L=125cm (plata situr á jærni)


Skýringar:

Plötur eru holplötur frá steypustöðinni ÖS.
Holplötur skulu reiknaðar fyrir 5,00 kN/m²+5cm ásteyplagi.
Holplötur eru reiknaðar og á ábyrgð framleiðanda.
Steyptar sútur á jarðhæð ganga upp og gegnum holplötur, í kóta 30.30.
Stigi og stigapallur tengist við vegg með vinklum K10x30 L=100

Plata fær 8cm ásetu

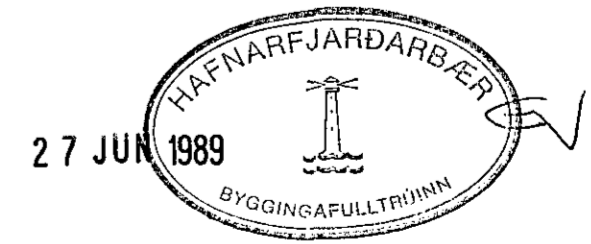

Bjarni Arnason tæknifr.

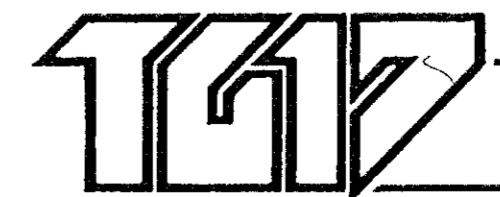

KAPLAHRAUN 9
Grunnmynd plötu Blað 3