




Snid C1 - C1 1:20

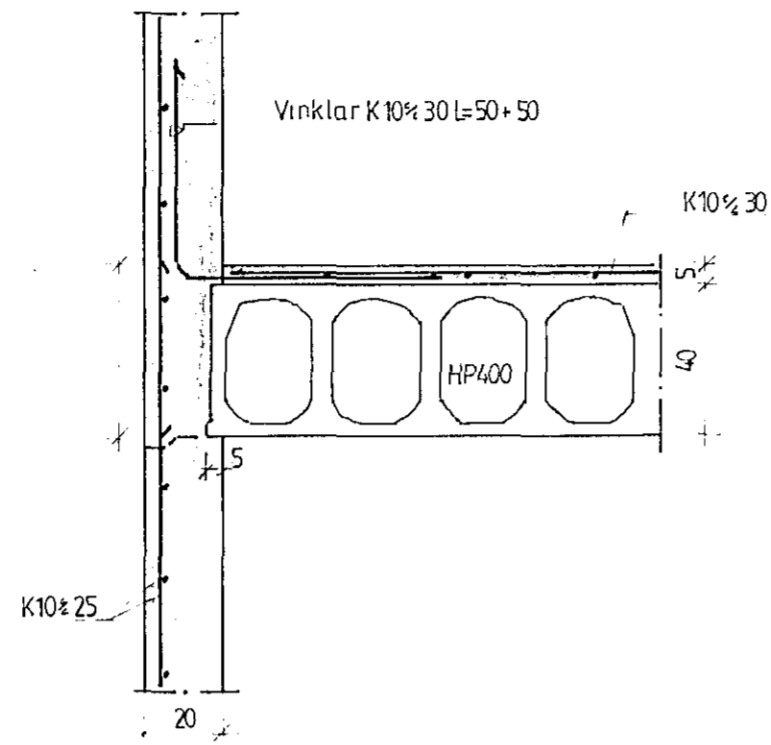


Snid C2 - C2 1:20

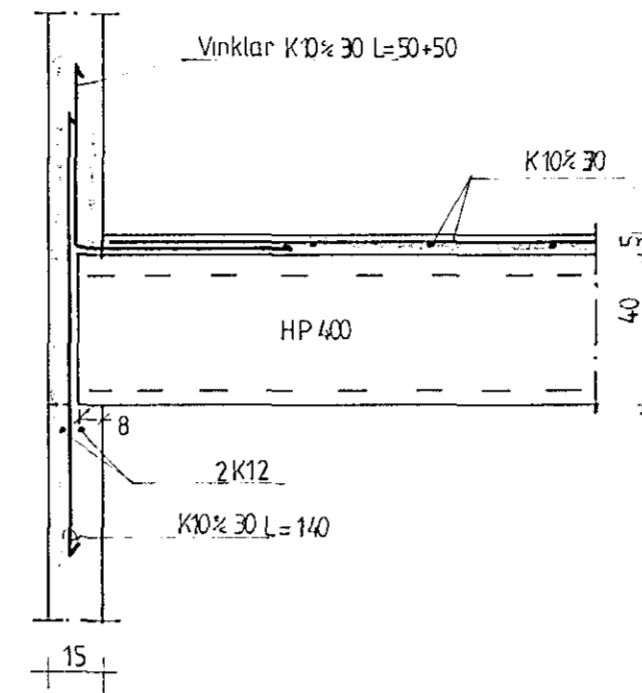


Snid C3 - C3 1:20

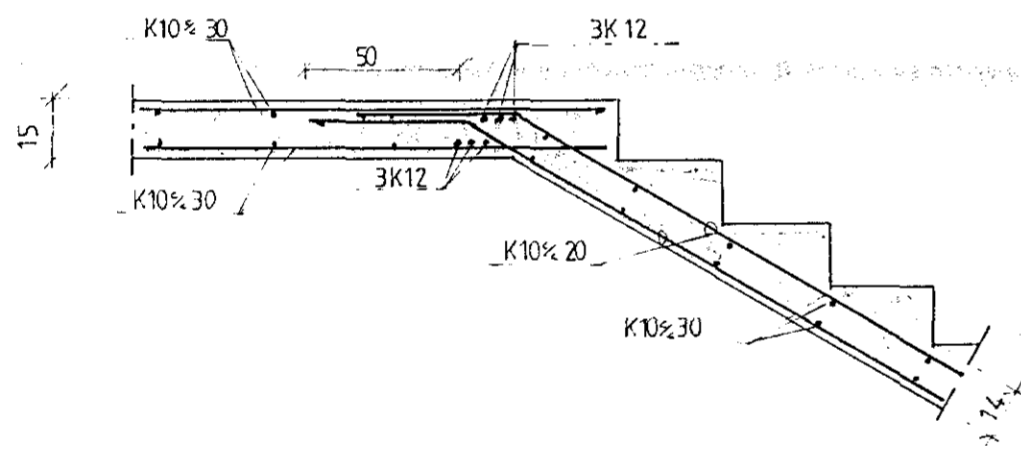

Snid C4 - C4 1:20

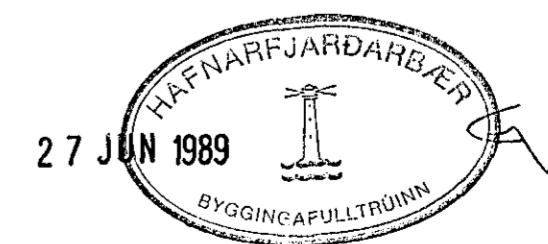

Bjarni Arnason teiknir

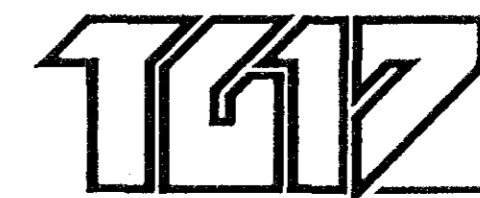

KAPLAHRAUN 9  
Snidmyndir í plötu Blað 4