

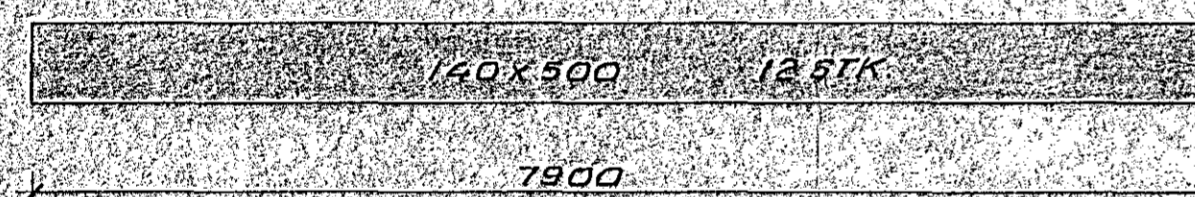
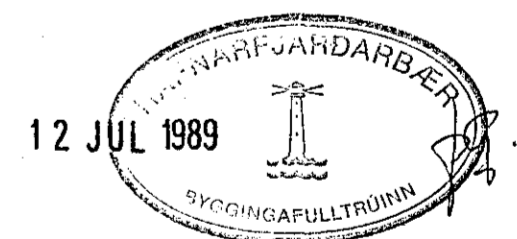
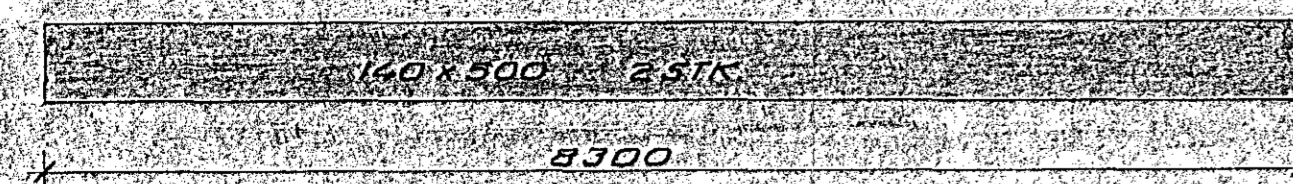


BITAR Í ÞAKI FENGIBYGGINGAR M 1:50

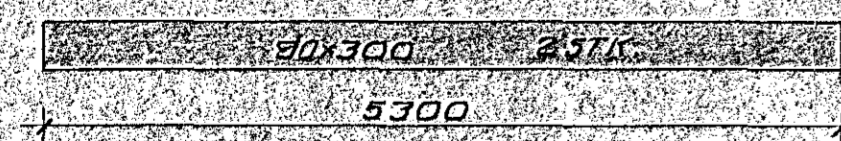

BITAR Í SKYGGNI M 1:50

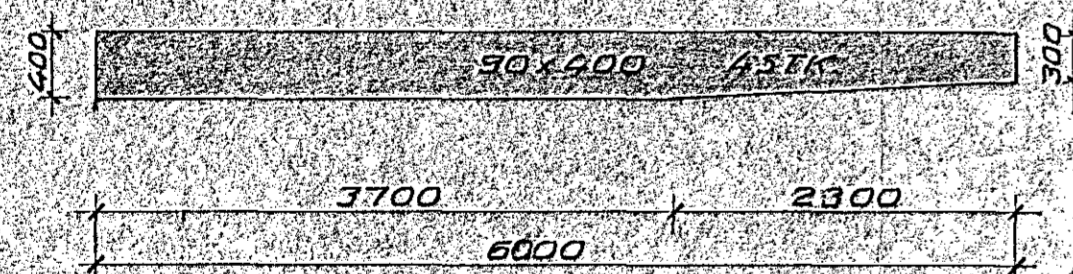

MÁL ERU Í MM  
 TIMBURGÆÐI Í LÍMTRÉ ER L-40  
 YFIRBORÐSMEDHÖNDLUN: BERA SKAL  
 TVER UMFERDIR AF KJÖRVARA Eða  
 SAMSVARANDI FÚAVARNAREFNI Á LÍMTRÉ

24 NOV 1989  
 HANNA B

**VERKFRÆÐISTOFAN FERILL HF.**  
 SUDURLANDSBRÁUT 4 REYKJAVÍK SÍMI 689570

ÞRÓTTAHÚS VIÐ KAPLAKRIKA

LÍMTRÉ - MÁLTEIKNING

DAGS	13 APR 1989	HANNA B	SAMÞYKKT	
MKV		TEIKNAD		
BR	DAGS	HANNA B	SAM B	

1:50 5.Þ. nr. 368 1 18 C

C	18.5.89		
B	6.5.89		
A	28.4.89		
BR	DAGS	HANNA B	SAM B