



TENGIBYGGING M 1:100

ÍPRÓTTASALUR: GRUNNMÝND Í FLETI NEDRI BRÚNAR Á EININGUM M 1:100

SÉRMYNDIR EINGNA M 1:100

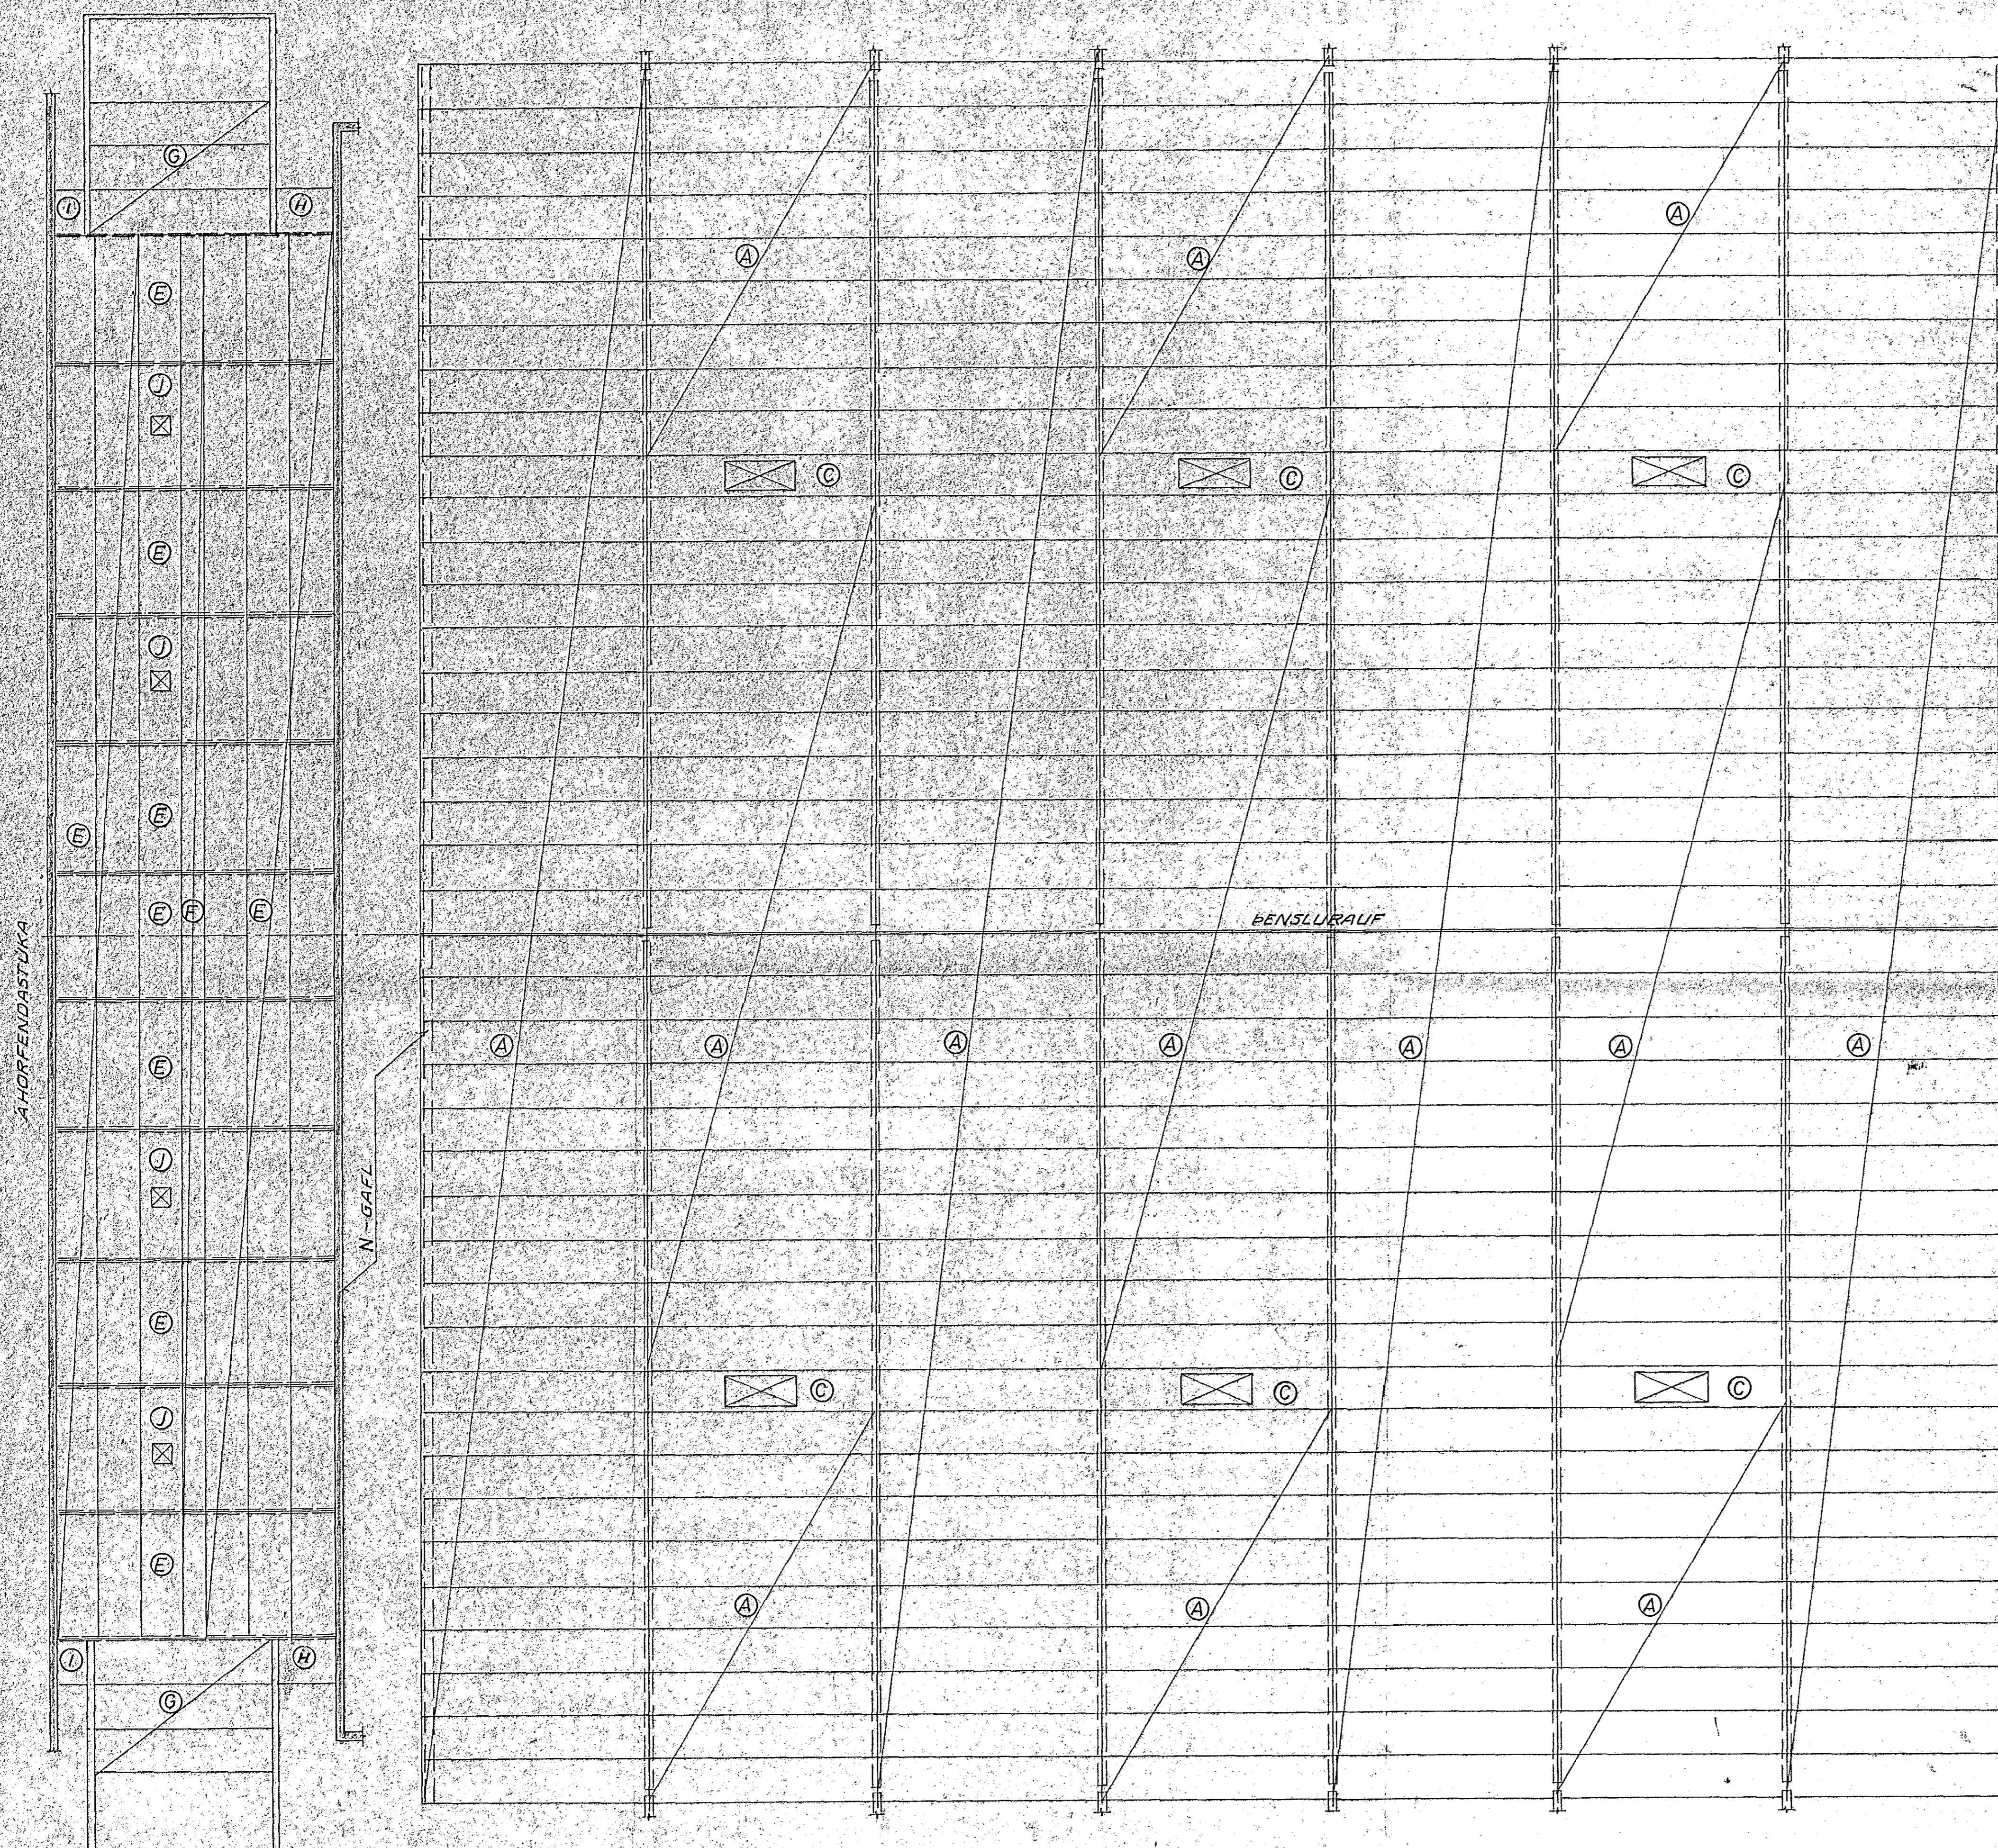

TEKNIRÝML
GRUNNMÝND
Í FLETI NEDRI
BRÚNAR Á
EININGUM.

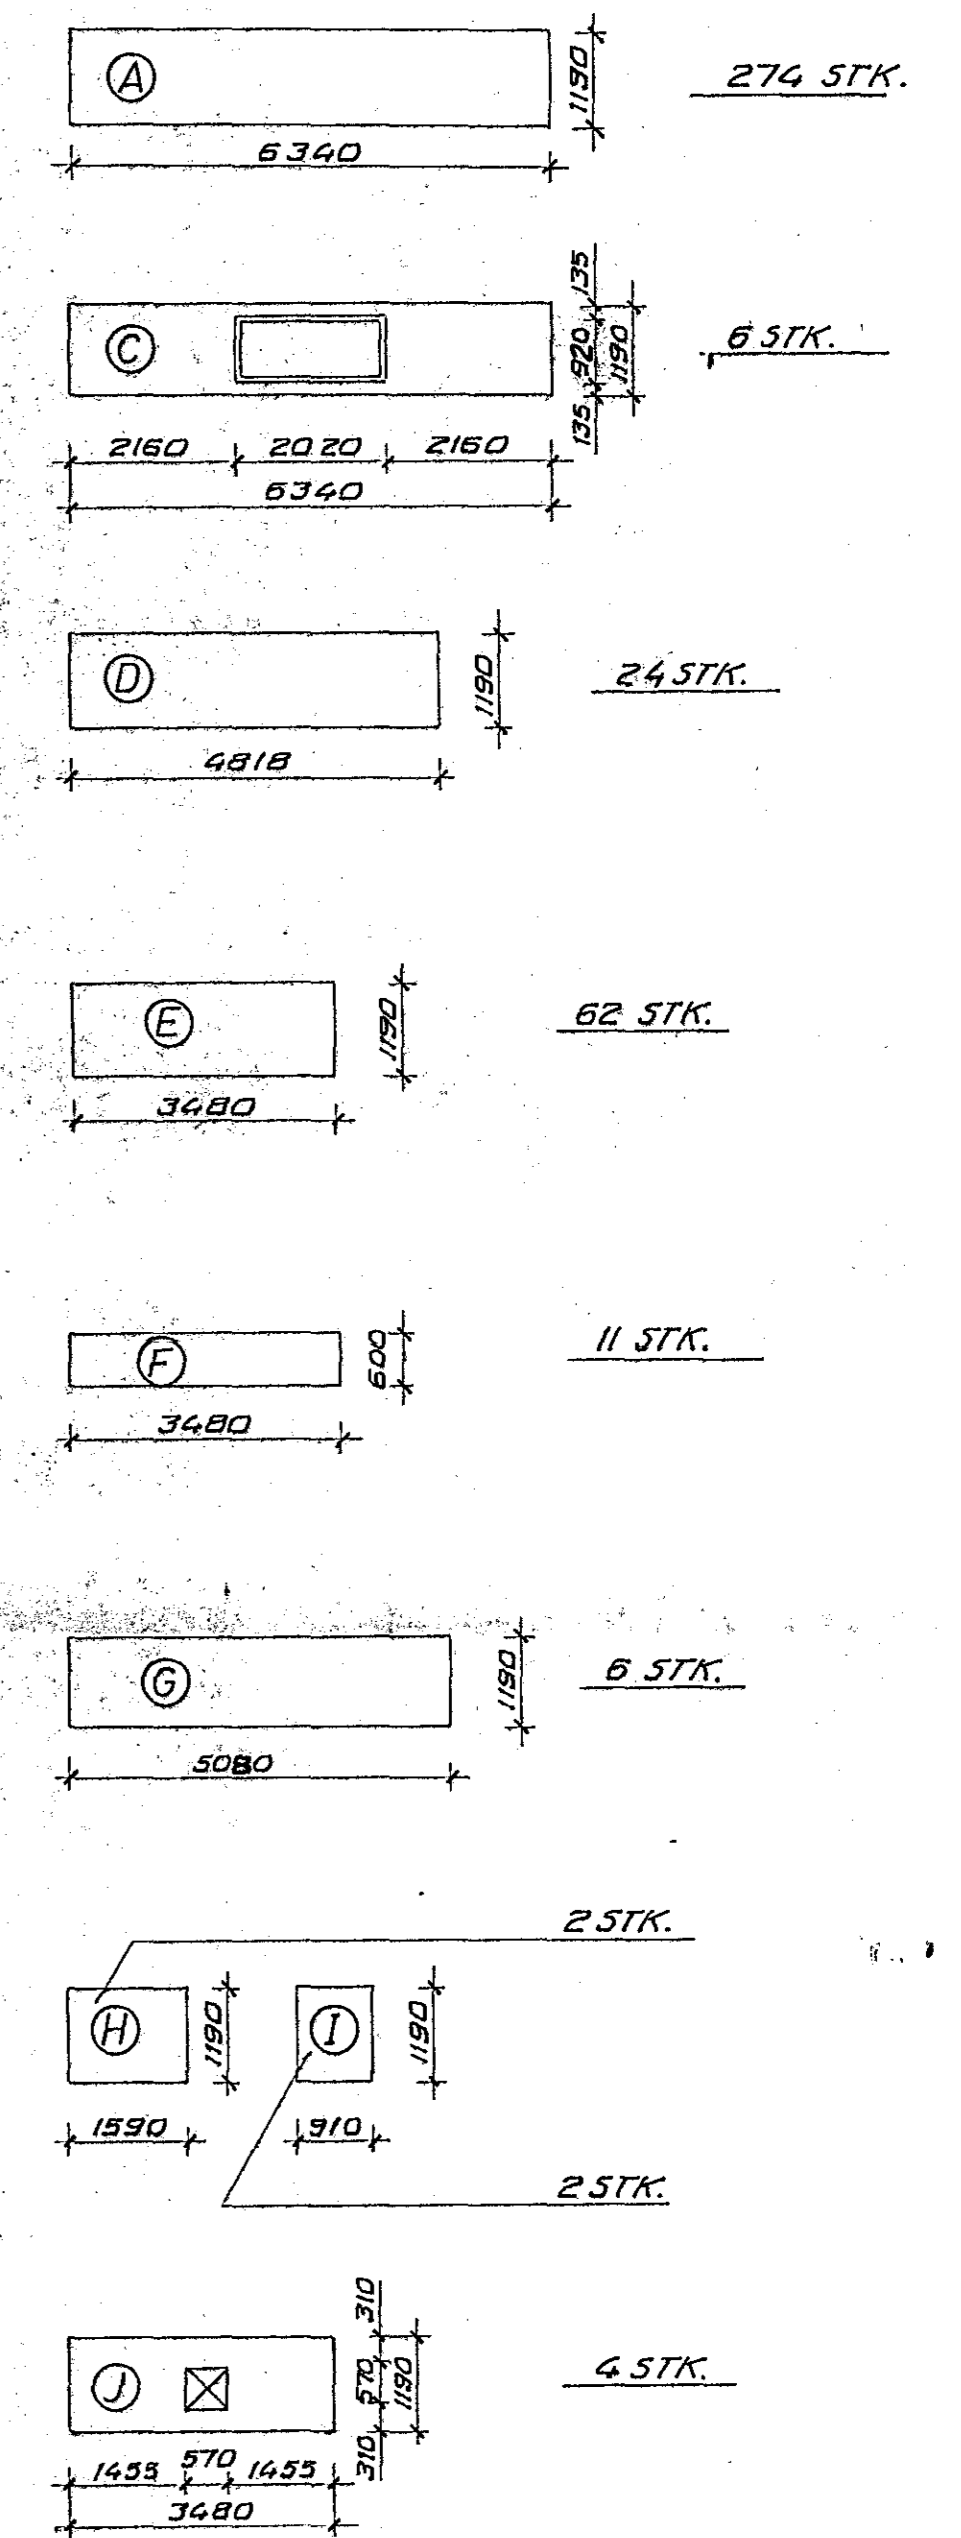

SKÝRINGAR
EININGAR ERU AF GERDINI, TACODEK-S,
K - GILDI = 0.2
NOTÁLAG: SNJÓALAG 1.0 KN/M²
VINDSOG 1.4
2.1 (SLYSAALAG)
(EXCEPTIONEL
BELASTING)

12 JUL 1989
BYGGINGARFRÁMFERÐIR
BYGGINGARFRÁMFERÐIR

MÖTTING
21 MAY 1989
HAGFRÓÐAUF

A	24.4.89	HANNAB	5.7A
BR	DAGS	SAMÞ	SAMÞ

VERKFRÆDISTOFAN FERILL HF.
SUDURLANDSBRÁUT 4 REYKJAVÍK SÍMI 688570

ÍPRÓTTAHÚS VIÐ KAPLAKRIKA

NIDURRÖÐUN EINGNA Á ÞÖK

STYKKJALÍSTI

DAGS 13 APR 1989
MKV 1:100

HANNAB
SÁMÞYKKI
SÁMÞYKKI

nr. 368 1 19 A