


SUBURGAFL Í SAL M 1:50



INNSTEYPTAR STÁLPLÖTUR SJÁ TEIKN. NR. - 1-21

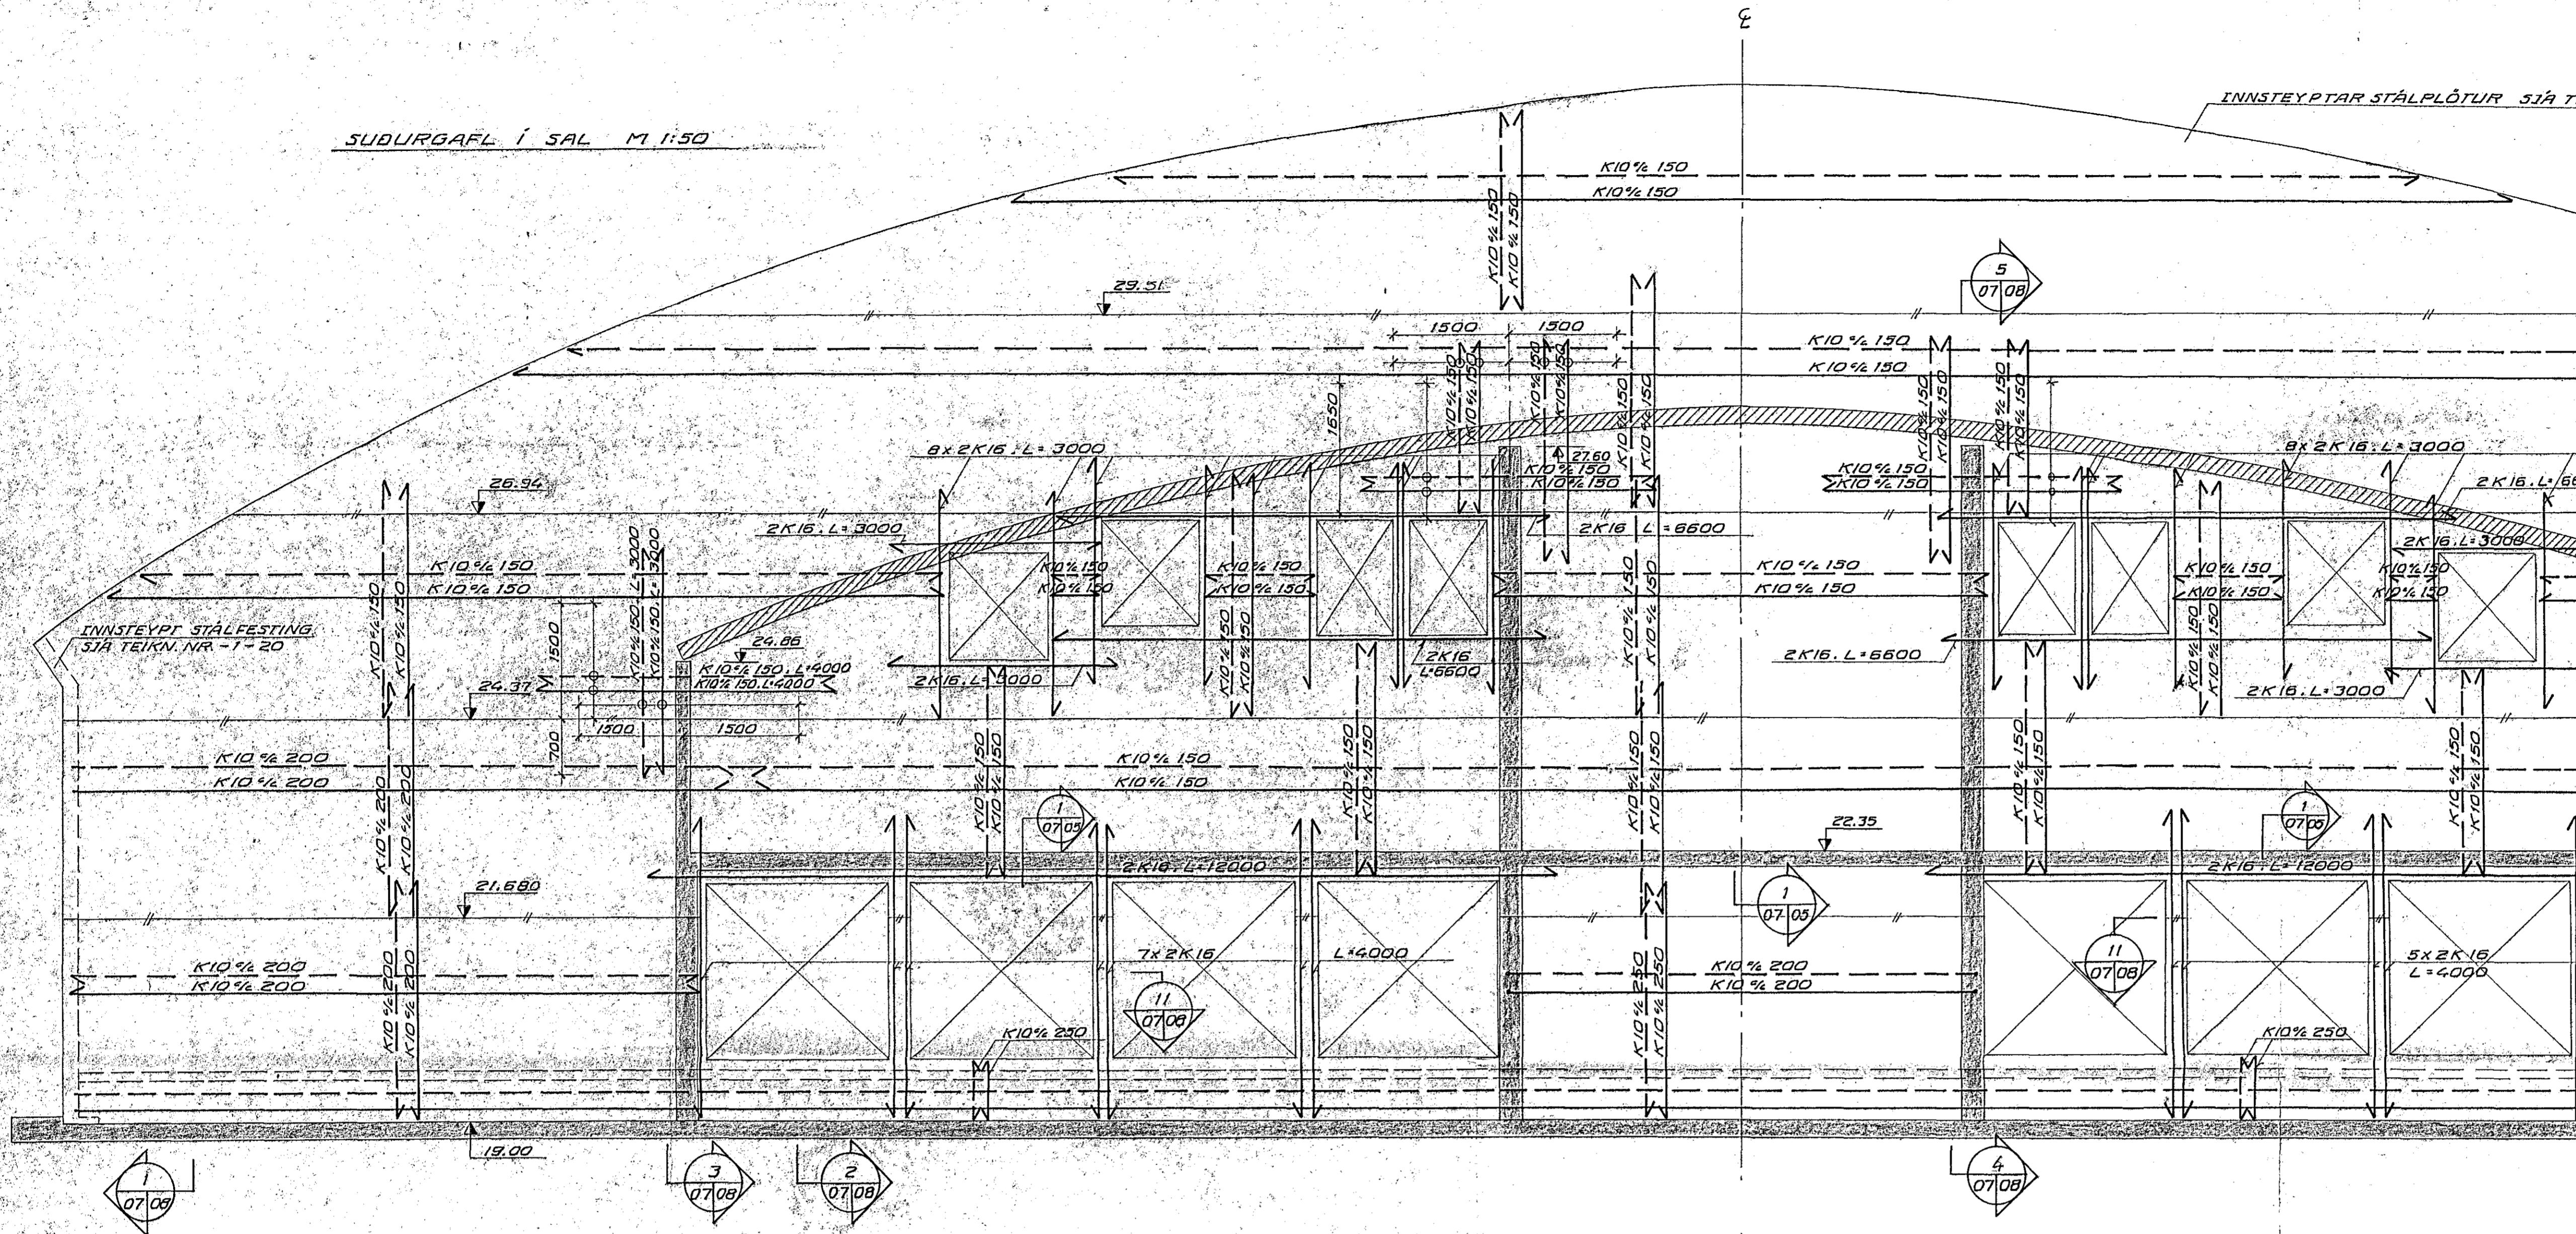

SUBURGAFL Í TEKNIRÝMI M 1:50

INNSTEYPTAR STÁLPLÖTUR SJÁ TEIKN. NR. - 1-21

HLIDARVEGGIR Í TEKNIRÝMI M 1:50

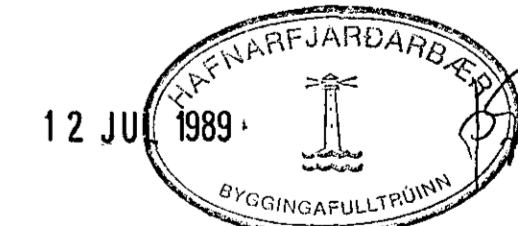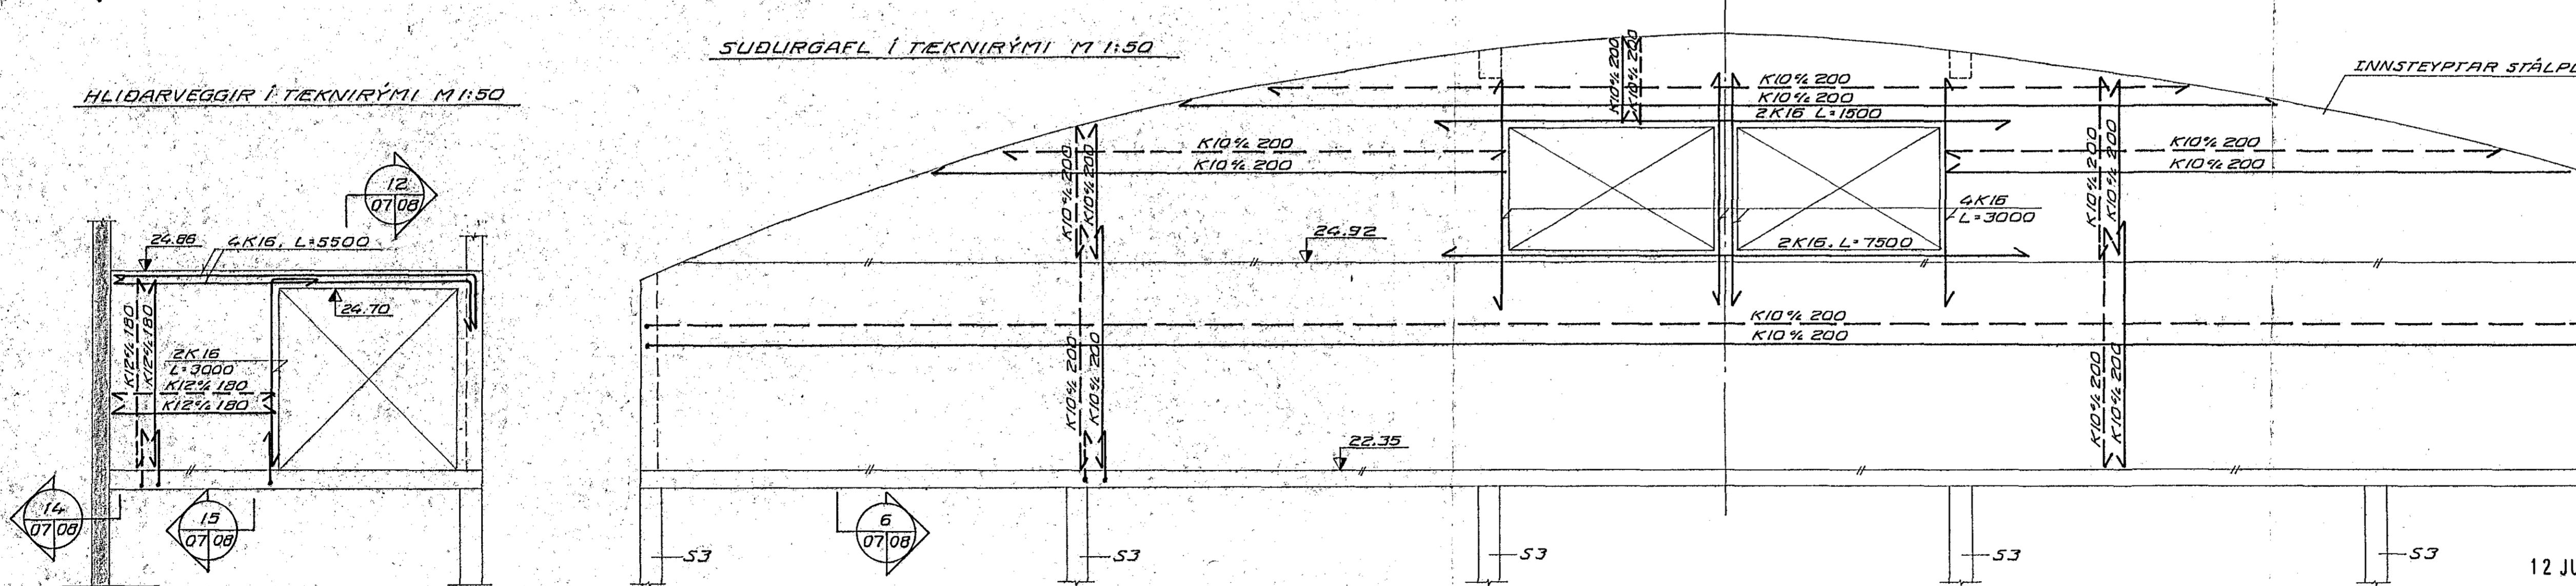

12 JU 1989

NOTTEKID
2. MAJ 1989
HAFNIRKILUB

SJÁ SKÝRINGAR Á TEIKN. NR. - 1-01

TILVÍSANIR:
S3 SJÁ TEIKN. NR. - 1-08

VERKFRÆDISTOFAN FERILL HF.
SUDURLANDSBRÁUT 4 REYKJAVÍK SÍMI 666570

ÍPRÓTTAHÚS VIÐ KAPLAKRIKA

SUBURGAFL Í SAL OG
VEGGIR Í TEKNIRÝMI

DAGS	HANNAÐ	SAMDYKK
28 APR 1989	<i>Sveinbjörn Þórhildur</i>	<i>Ólafur Þórhildur</i>
MKV	TEIKNAD	
	5. TH.	nr. 368 1 07 A

A	23.5.89	BRK.	HANNAÐ	SAMP
BR	DAGS			