
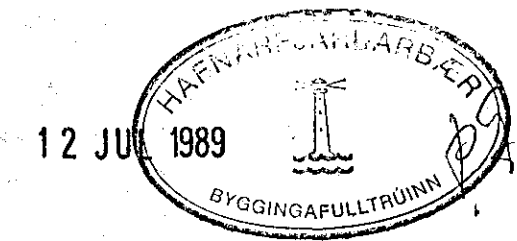
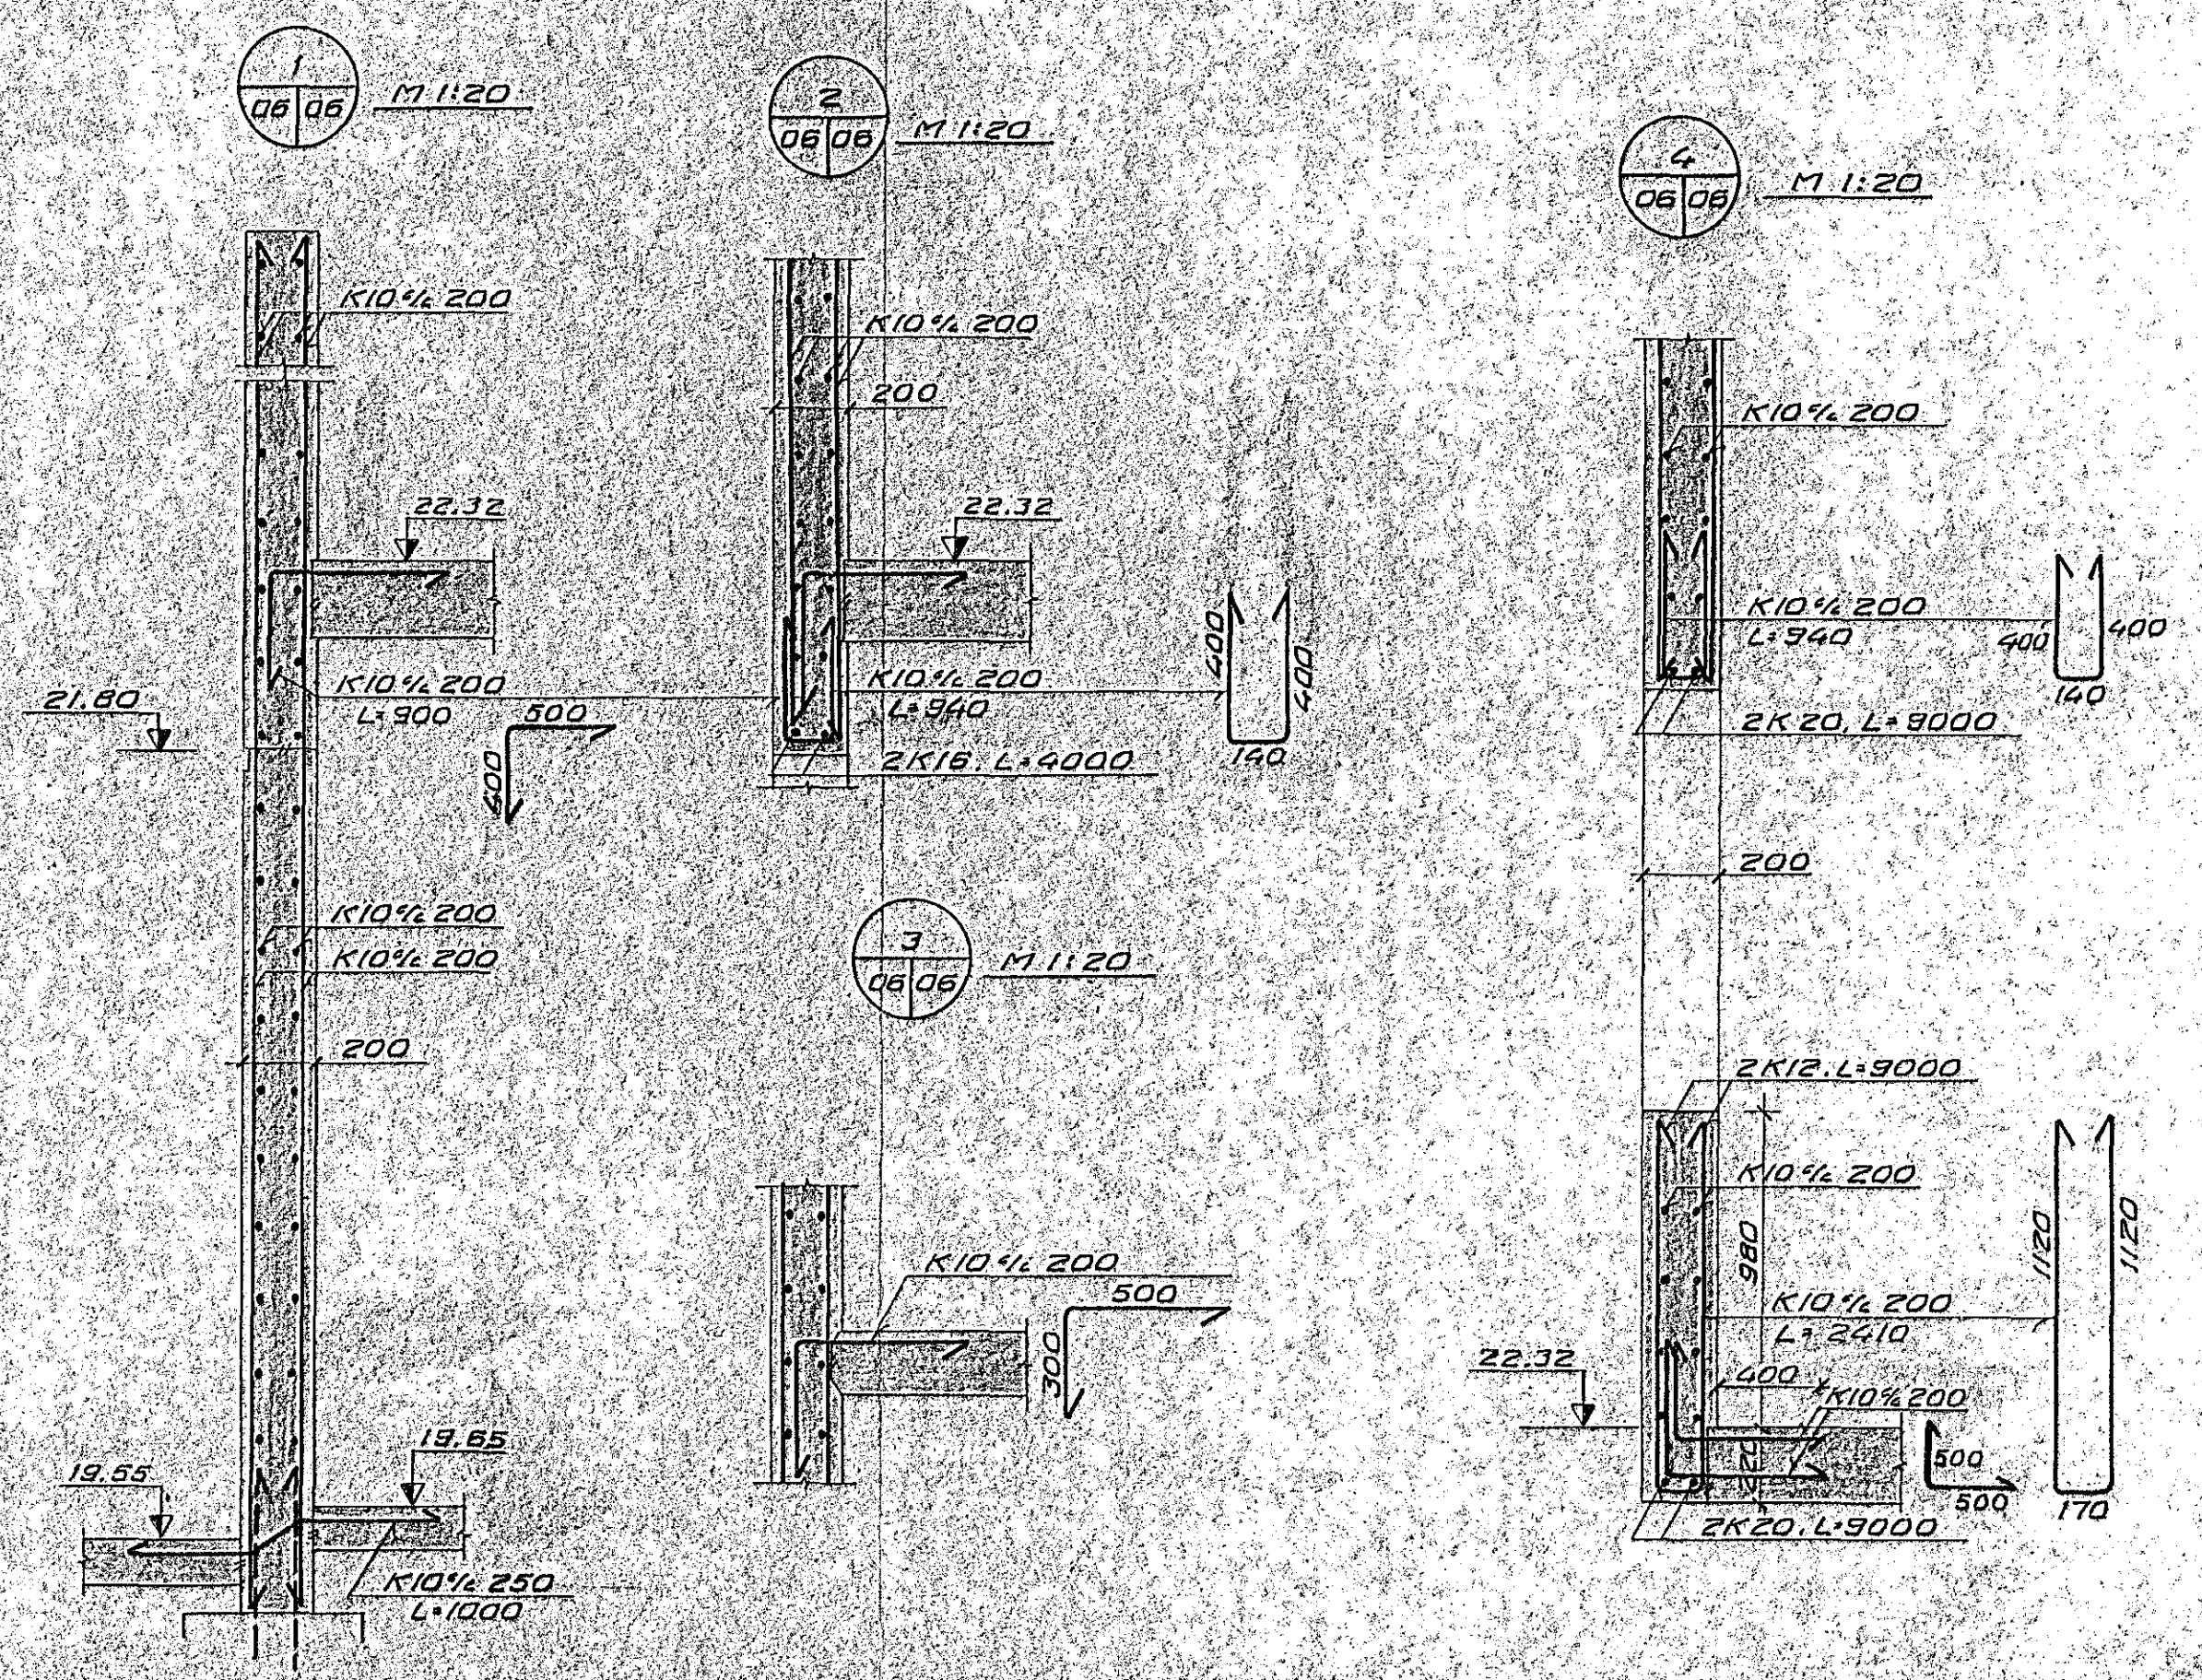


NORÐURGAFL M 1:50

INNSTEYPTAR STÁLPLÖTUR
SJA TEIKN.NR - 1-21

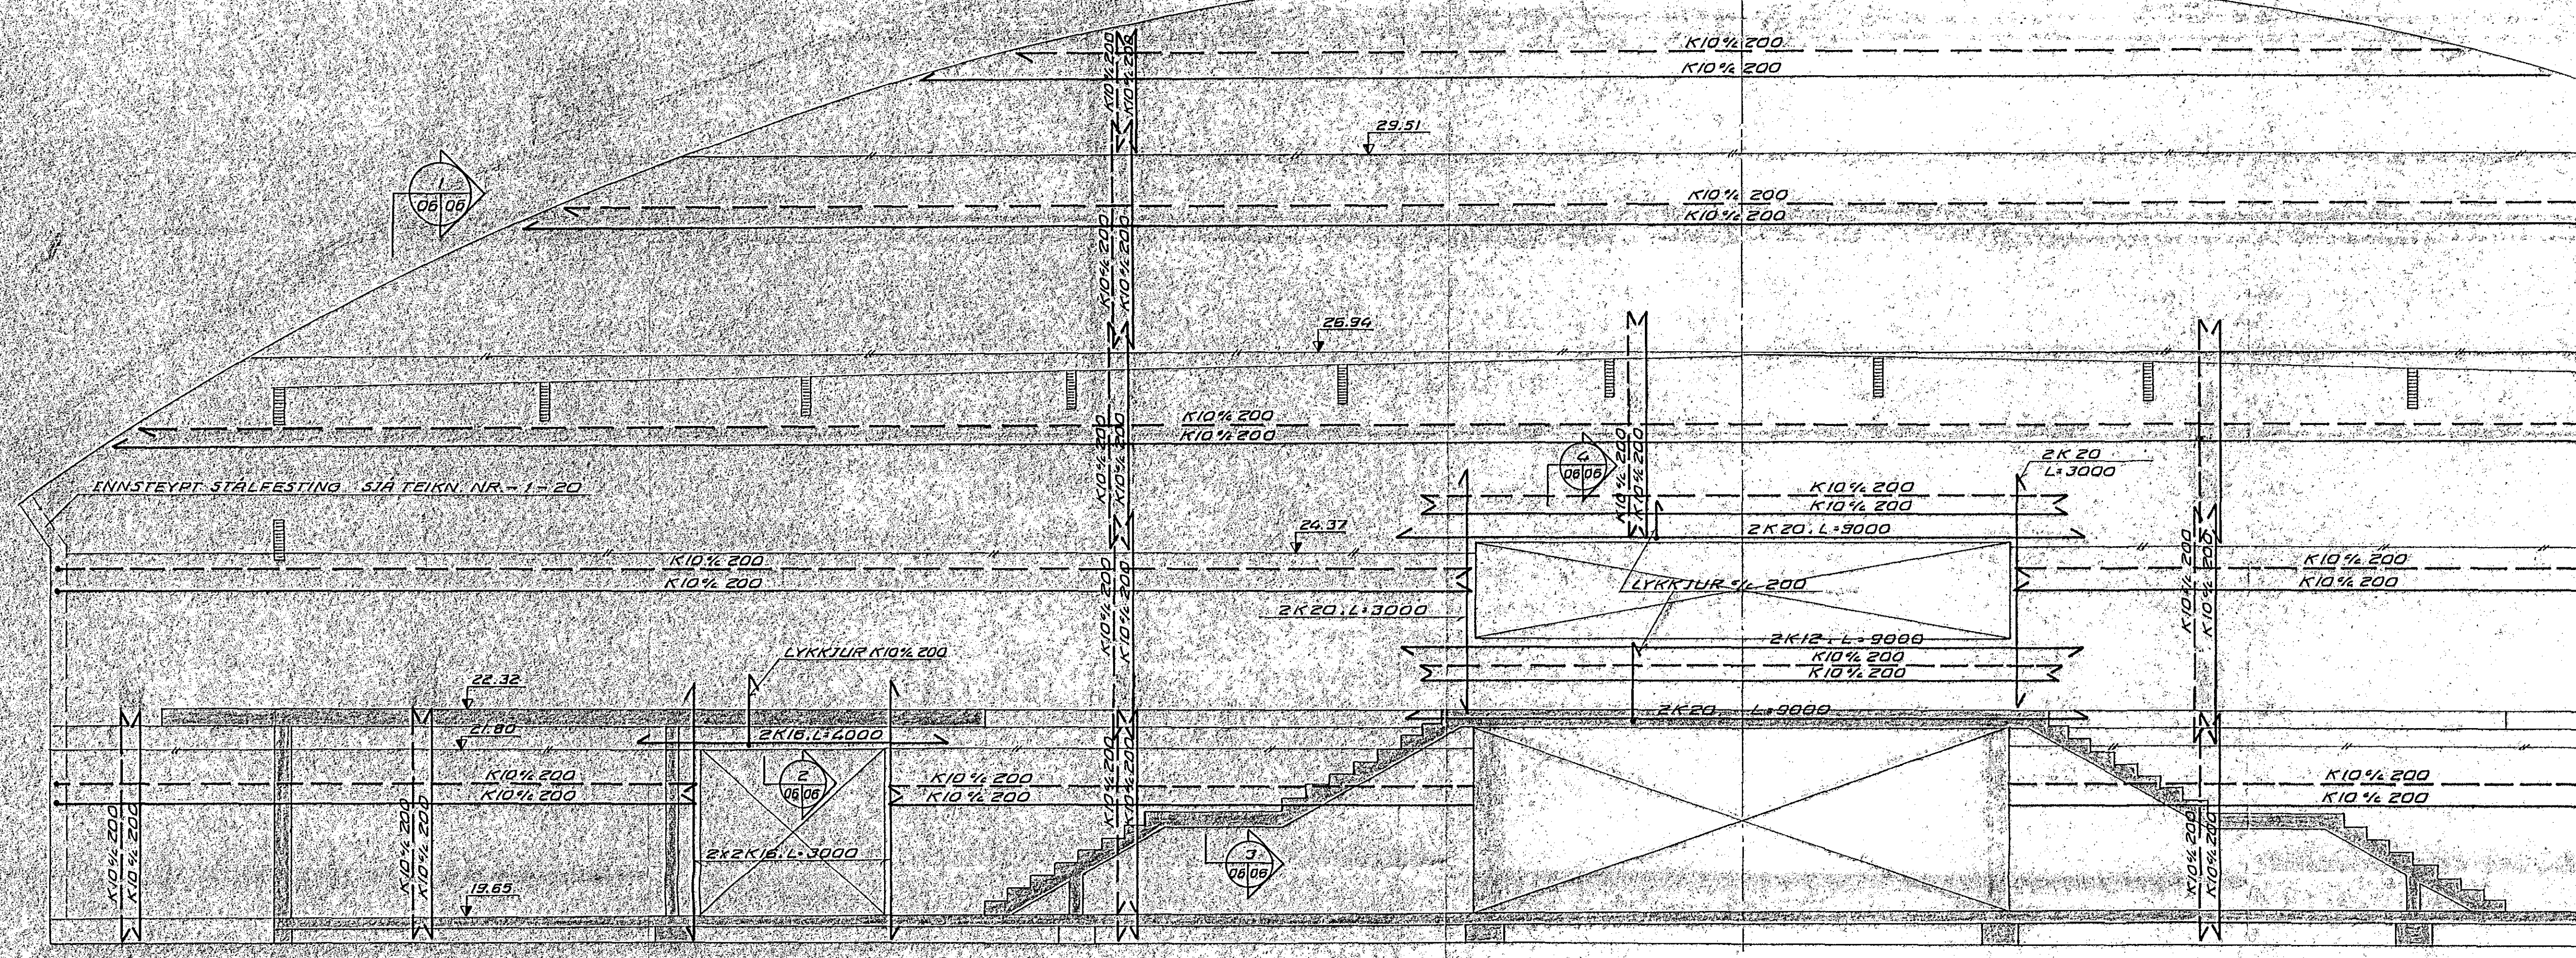

MÖTTEKID
2. MAJ 1989
HAGVIRKI HF.

SJA SKÝRINGAR Á TEIKN.NR - 1-01

VERKFRÆÐISTOFAN FERILL HF.
SUDURLANDSBRÁUT 4 REYKJAVÍK SÍMI 668570

ÍPRÓTTAHÚS VÍÐ KAPLAKRIKA

NORÐURGAFL

DAGS	14 APR 1989	HANNAÐ	Sveinur Kristjánsson	SAMÞYKKT	
BR	A	DAGS	23.05.89	TEIKNAD	1:50 1:20
			S.H.K.	HANNAÐ	SAMP
			nr.	368	1 06 A