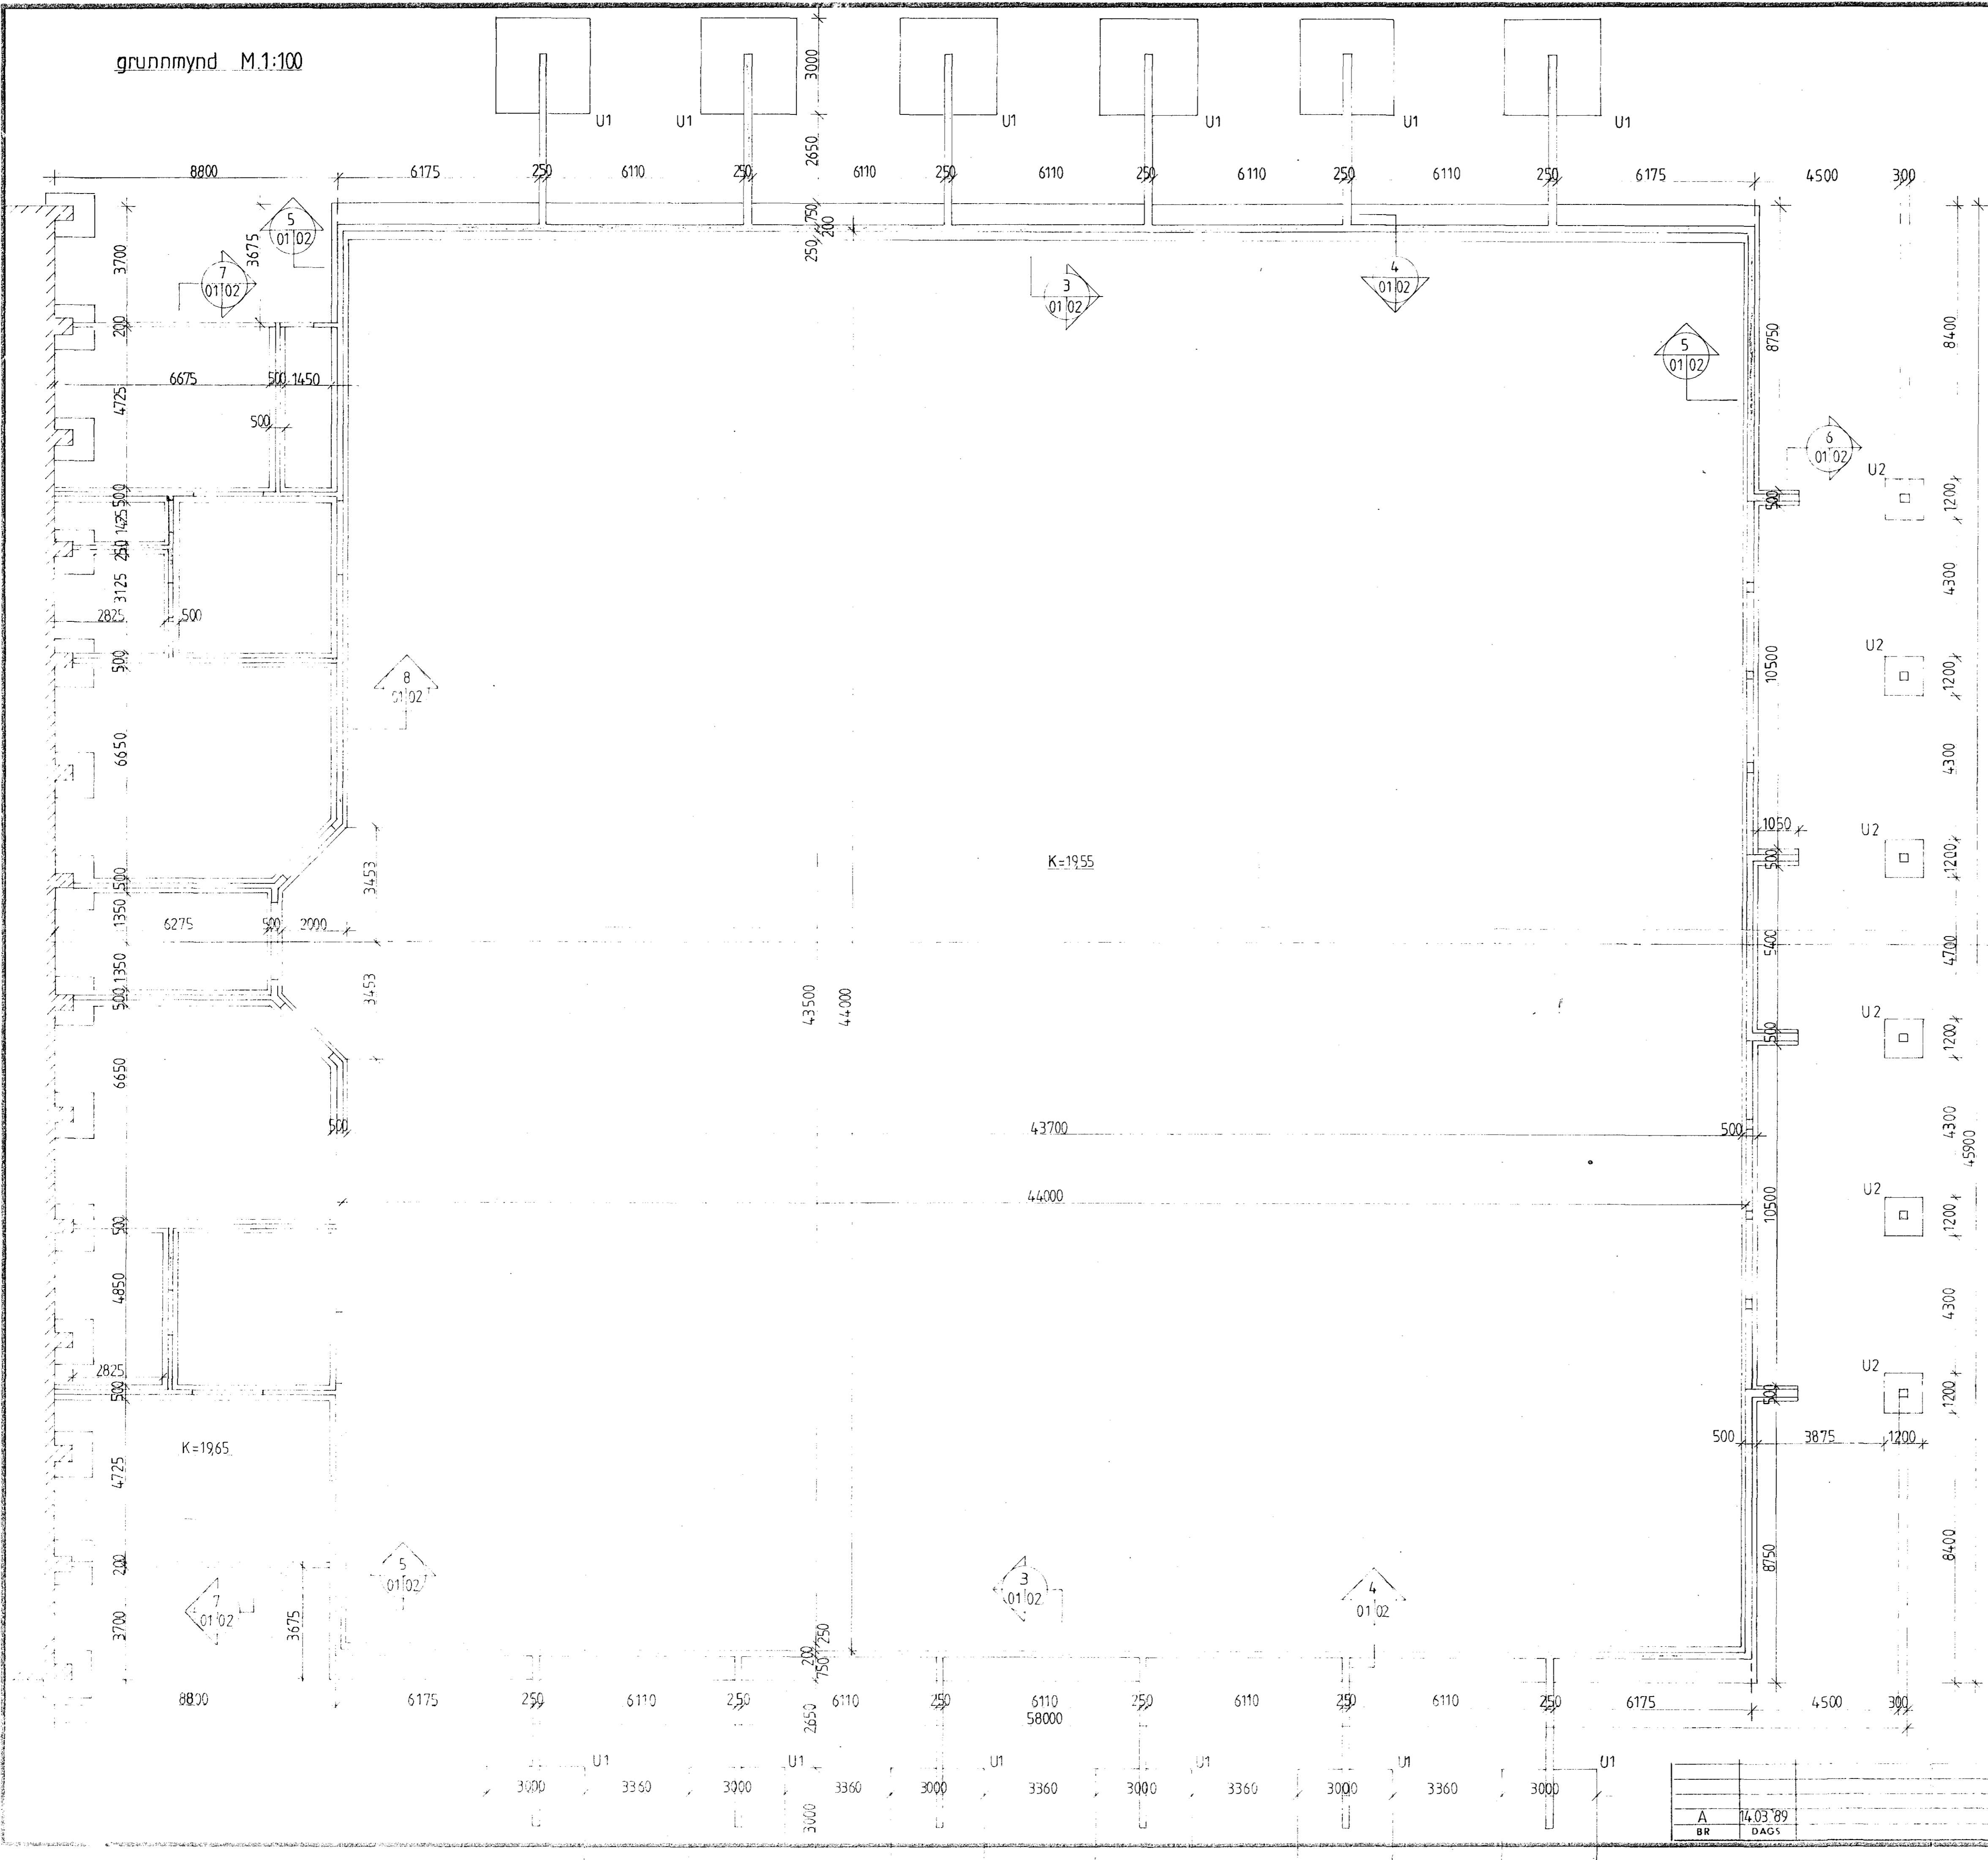

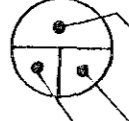


grunnmynd M.1:100



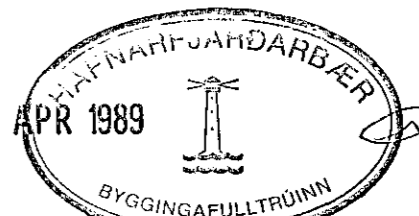
MERKING SNIDA OG SÉRMYNDA



MERKIR SNID
MERKING SNIDS MED TÖLLUSTÖFUM
 NÚMÉR PEIRRAR TEIKNINGAR
 PAR SEM SNIDID ER SÝNT
 NÚMÉR PEIRRAR TEIKNINGAR
 PAR SEM SNIDID ER TEKID


MERKIR SÉRMYND
MERKING SÉRMYNDAR (MED BÓKSTÖFLUM)
 NÚMÉR PEIRRAR TEIKNINGAR PAR
 SEM SÉRMYNDIN ER SÝND
 NÚMÉR PEIRRAR TEIKNINGAR PAR
 SEM SÉRMYNDIN ER TEKIN

ALMENNAR SKYRINGAR

Undirstöður: Mál á er við að undirstöður standi á
 fyllinu.
 Mesta álag á fyllinu er 5 kN/m².
 Steypa : Orlosteypa : 15 x 15
 Styrki: 100 kg/m³
 Fylling: 1:1
 Laga: 5 cm
 Styrki: 5 x 5
 Önnur steypa : s 200
 Steypust. stál : K8 40 vikkjur er súðhafa 8° 40'
 Mál á vikkjum eru úrhnál.
 Ekkla skýja þella er þrjú kvart
 á milli stáa 40.
 Upp 70 og undir 111 er skal setja 1
 Fila 10 Fila yfir opin efna anna er
 sérstaklega tekið frá og skulu
 þessi lán ná 65 cm frá brunu er
 vera sérfrátt og flútt op.
 Jarn skulu lina 3.5 cm frá steypu.
 Vikið er anna er sérstaklega
 tekið frá.
 Einangrun: Ekkla er þrjú tengingarnar :
 Spökla : Einangra skal minst 50 cm niður fyrir
 neðri brún botnplötu með 5 cm.
 Þykki steinullareinangrun (grunnplötu)
 Botnplata : Einangra skal undir botnplötuna með
 steinullareinangrun (grunnplötu).
 Þykki einangrunar :
 A 1: Þrjú svæði með frá
 úrveggjum : 7.5 cm.

27 APR 1989

 MÖTTEKID
 1 APR 1989
 HAGVIRKI HF.


VERKFRÆÐISTOFAN FERILL HF.
 SUÐURLANDSBRÁUT 4 REYKJAVÍK SÍMI 60570
 Íbrottahús við kaplakrika
 undirstöður, grunnmynd

DAGS	HANNAÐ	SAMÞYKKT
14.03.89		
BR	TEIKNAD	h
1:100	nr.	368 1 01 A