



TENGIBYGGING

ÍPRÓTTASALUR GRUNNMYND Í FLETI NEDRI BRÚNAR Á EININGUM


SÉRMYND EINGA M 1:100

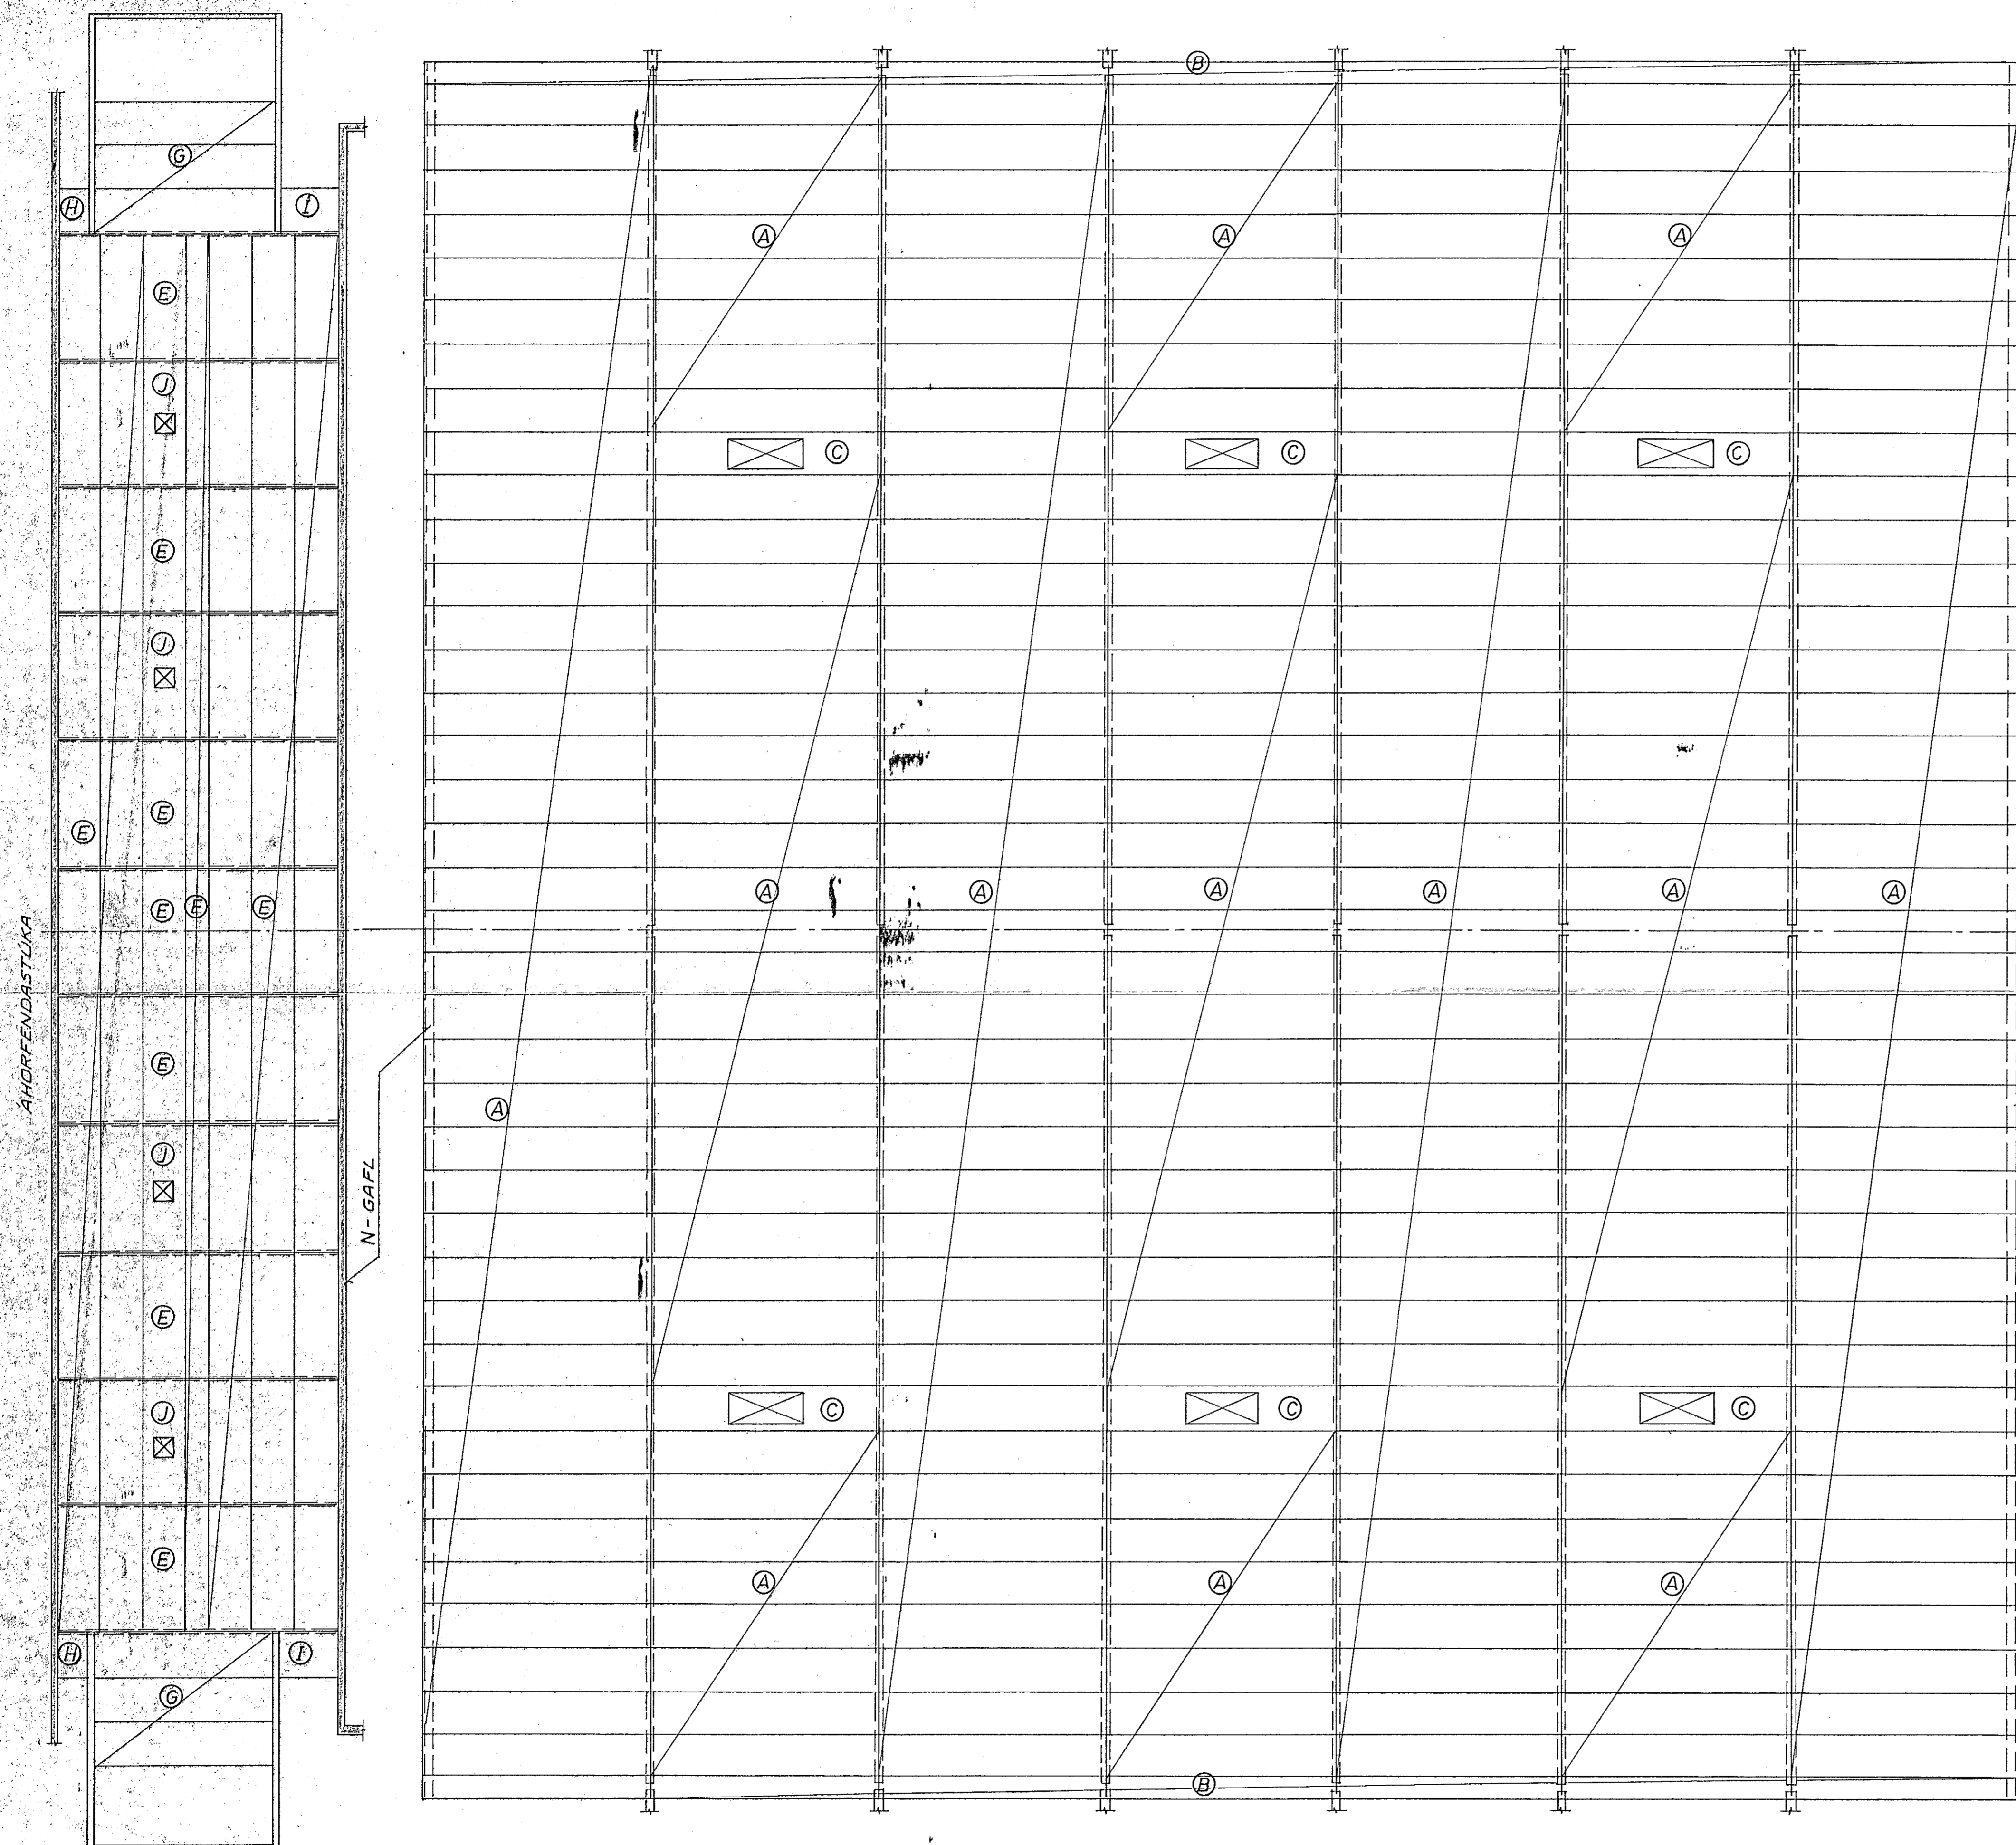

TEKNIRÝMI
GRUNNMYND
Í FLETI NEDRI
BRÚNAR Á
EININGUM.

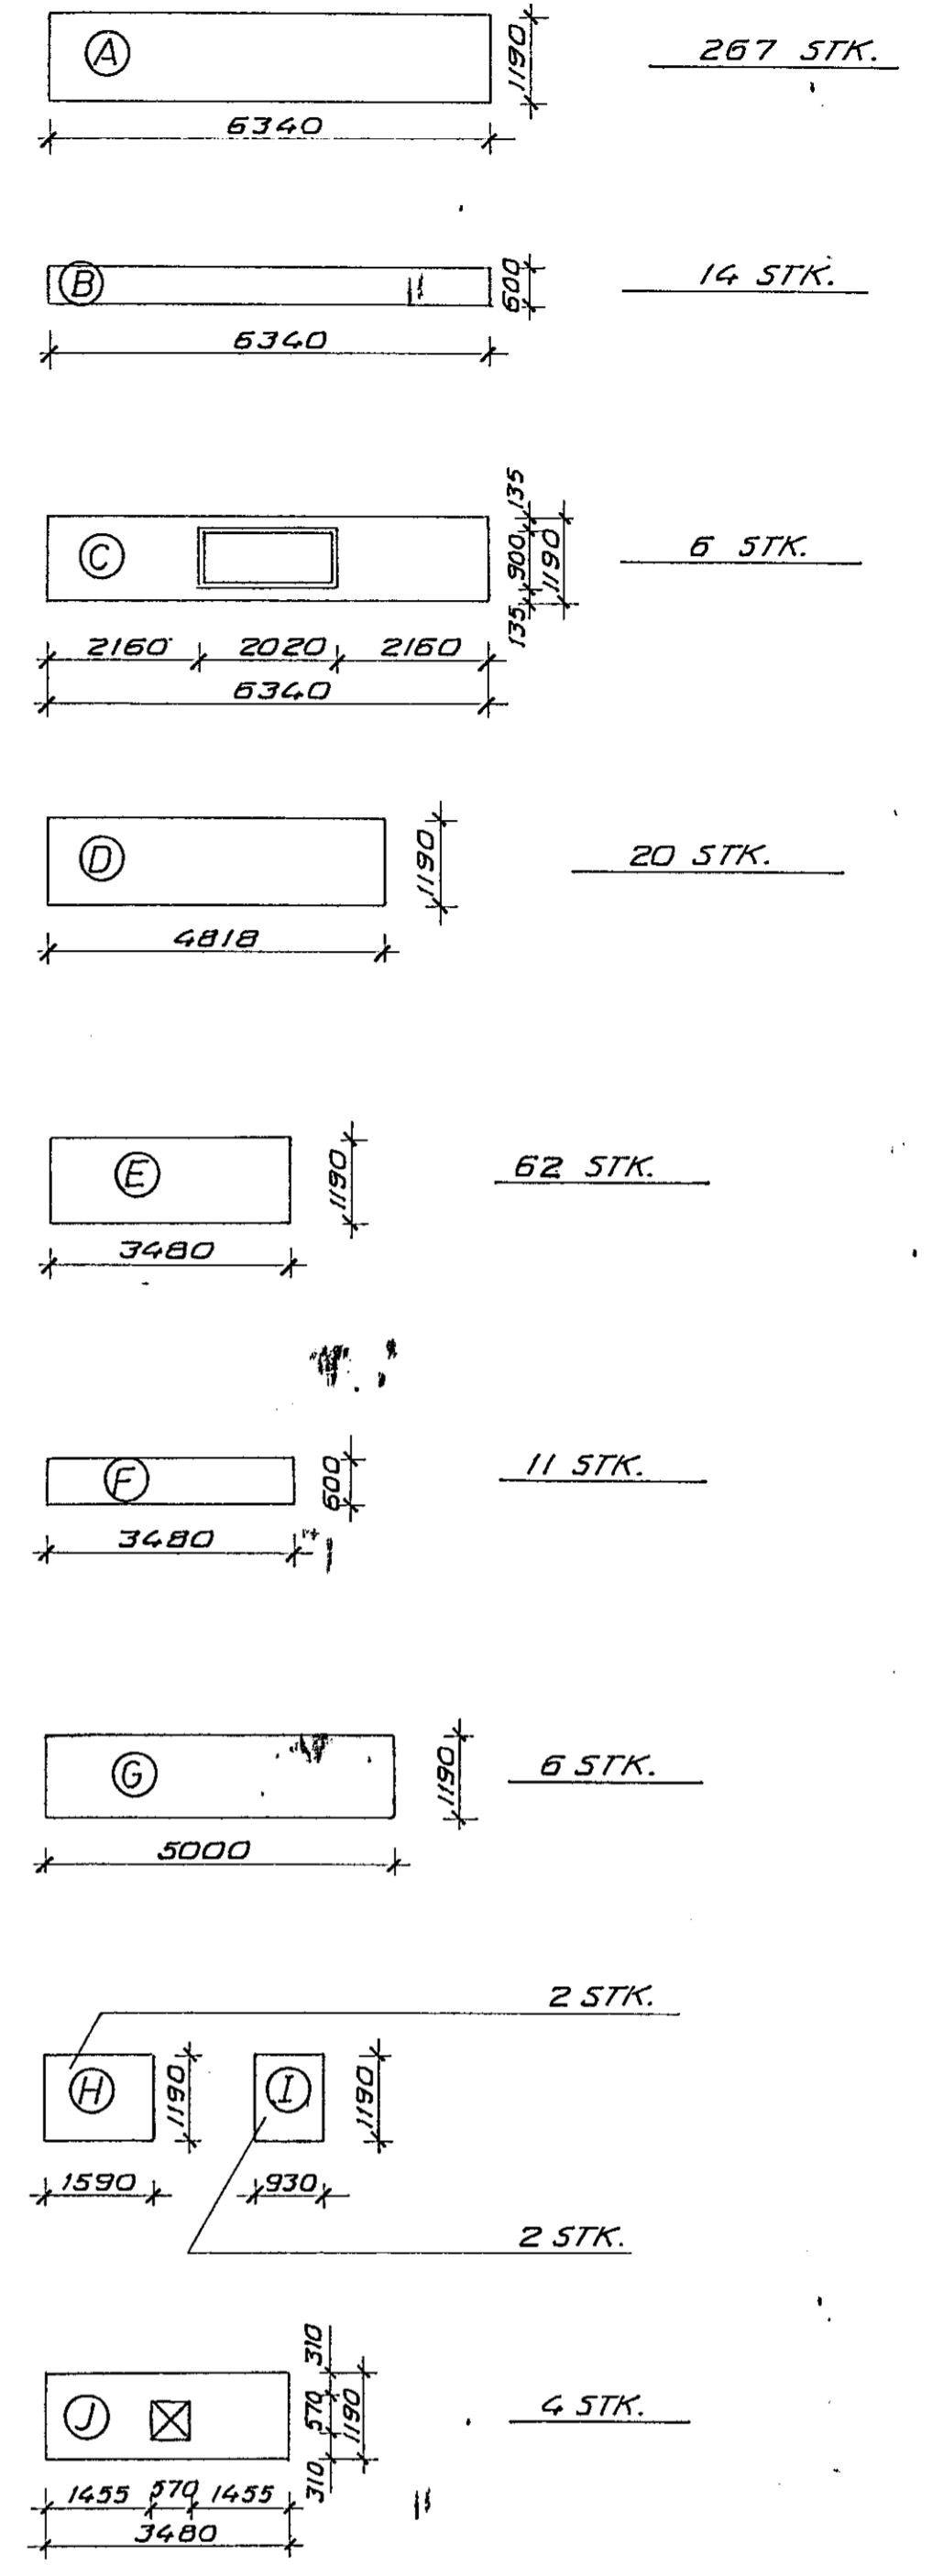

SKÝRINGAR
EININGAR ERU AFGERDINI, TACDEK-5"
K-GILDI = 0.2
NOTÁLAG: SNJÓALAG 1.0 KN/M²
VINDSOG 1.4 ———
2.1 ——— (SLYSAÁLAG)
(EXCEPTIONEL BELASTING)

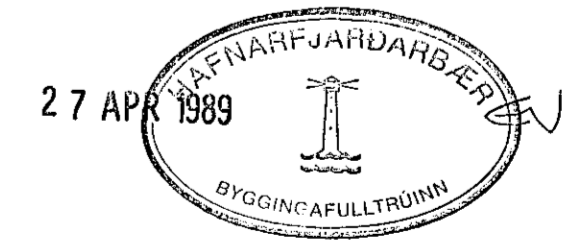

VERKFRÆÐISTOFAN FERILÉ HF.
SUDURLANDSBRÁUT 4 REYKJAVÍK SÍMI 688570

ÍPRÓTTAHÚS VIÐ KAPLAKRIKA
MIDURRÖÐUN EINGA Á PÖK
STYKKJALISTI

DAGS	HANNAÐ	SAMÞYKKT
13 APR 1989	<i>[Signature]</i>	<i>[Signature]</i>
MKV	TEIKNAD	
1:100	5.Þ.	nr. 368 1 15

BR.	DAGS	HANNAÐ	SAMP