ATH. STEYPUYFIRBORÐ SKAL GERT VATNSÞÉTT

LYKKJUR K10 ½ 100, L = 980

2K16, L = 2000

4K 25 L = 3000

2K25, L = 1960

LYKKJUR K10 ½ 200, L = 980

K10 ½ 200

6K 25 L = 4500

6K25, L = 4000

2K20, L = 2000

LYKKJUR ½ 200

K10 ½ 200

LYKKJUR K10 ½ 200 L = 1900

2K25, L = 4000

6K25, L = 8000

25.162 25.78 23.771 21.80 19.55 19.15 18.70

1391 1391 1900 1300 4550 650 100 300 1235 1960 7000 200 250 500

1821 2200 400 180 400 500 90° 700 34.14° 800 380 480 1000 2800 1200 21° 2500 26° 1200 1800 1550 1100 750 200 250 6850

M 1:10

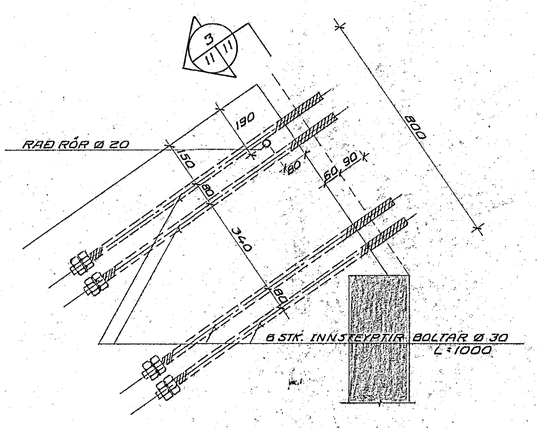

M 1:10

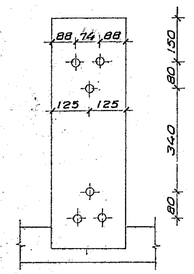

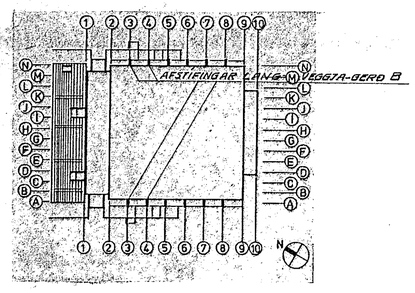

M 1:20

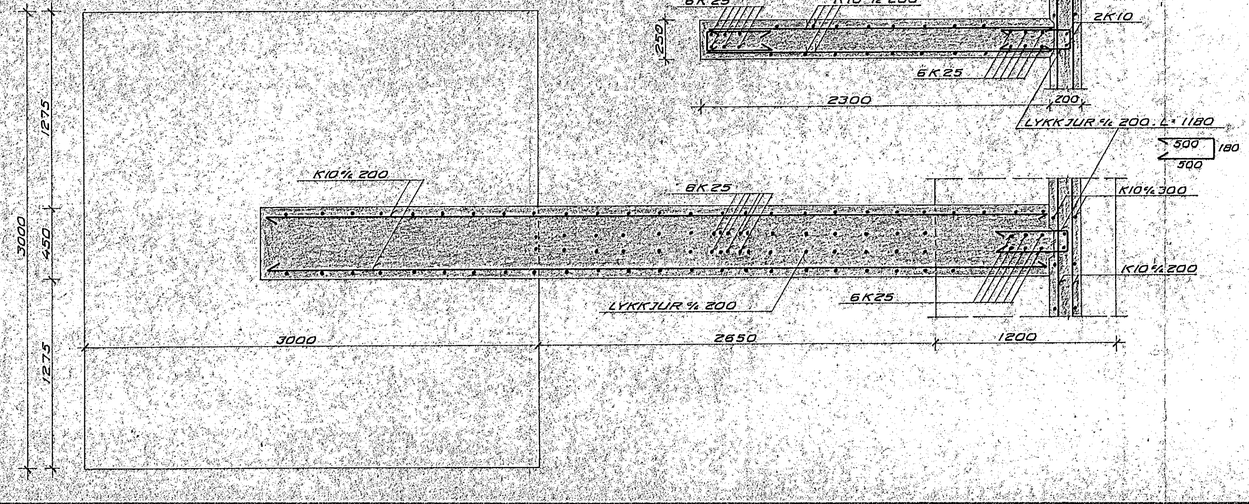

M 1:20

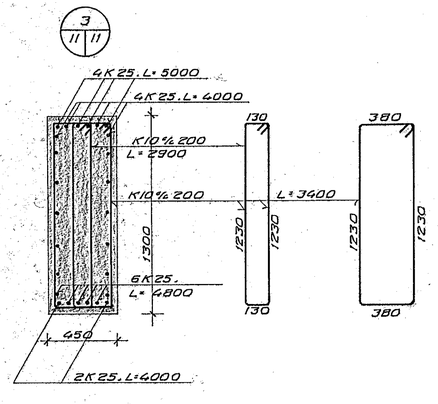

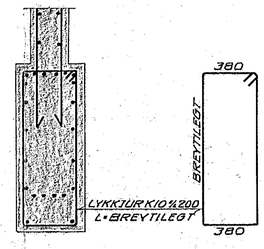

STÁL Í BOLTUM ER ST. 52

SJÁ SKÝRINGAR Á TEIKN. NR. – 1 – 01

HAFNARFJARÐARBÆR
12 JÚL 1989
BYGGINGAFULLTRÚINN

MÓTTEKIÐ
2 5 MAY 1999
HAGVIRKI HF.

B	21.5.'89		SæVK.	
A	10.5.'89		SæVK.	
BR	DAGS		HANNAÐ	SAMÞ.

VERKFRÆÐISTOFAN FERILL HF.
SUÐURLANDSBRAUT 4 REYKJAVÍK SÍMI 688570

ÍÞRÓTTAHÚS VIÐ KAPLAKRIKA

AFSTÍFING LANGVEGGJA – GERÐ B

DAGS 5 MAY 1989	HANNAÐ		SAMÞYKKT		
MKV 1:20	TEIKNAÐ S.Th.	nr. 368	1	11	B