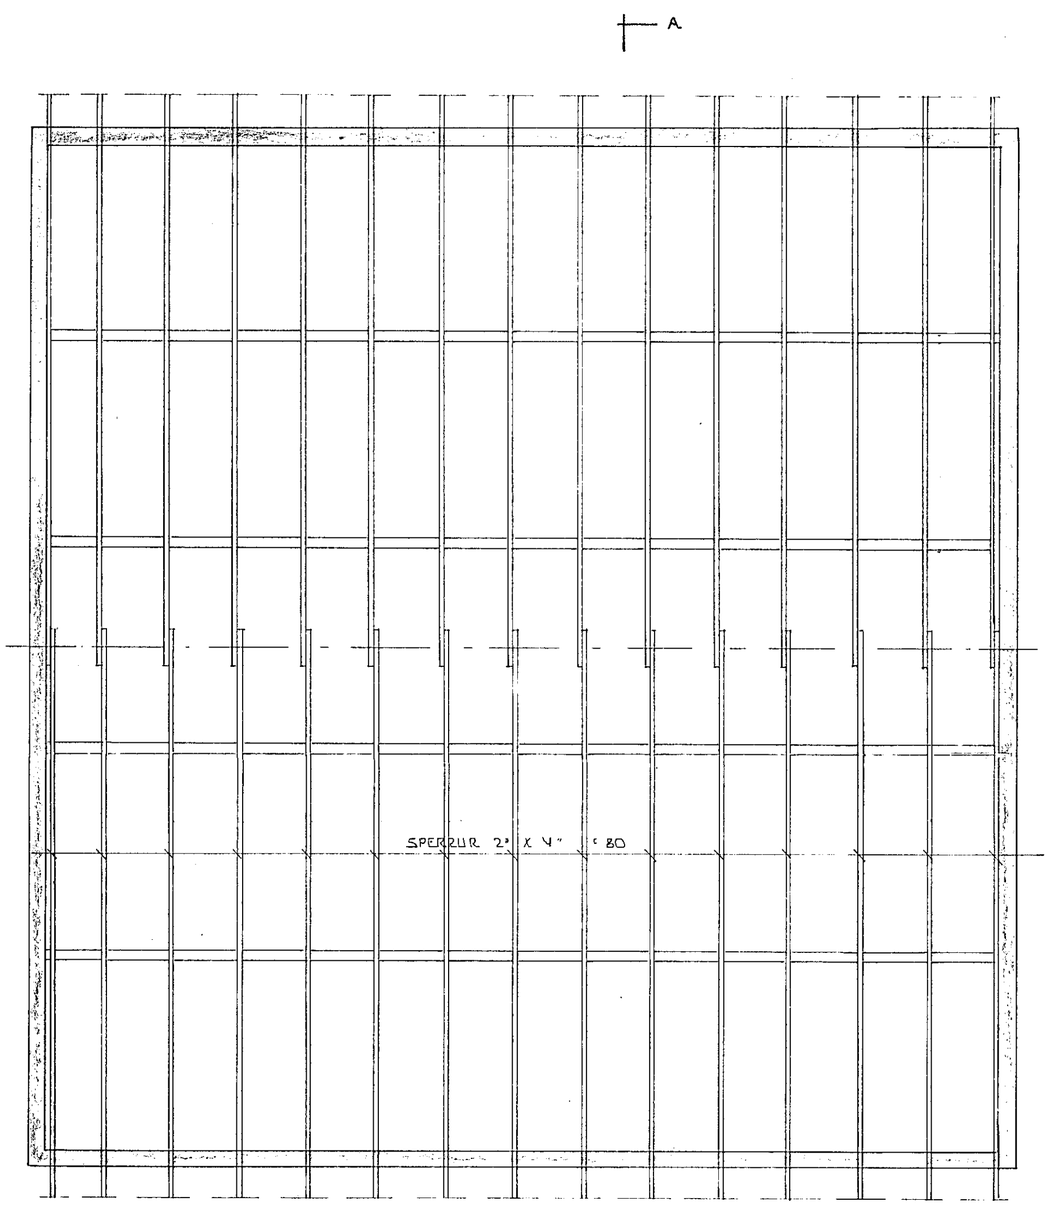

GRUNNMYND ~ 1:50

30. nóv. 1983 HAFNARFJARÐARKAUPSTAÐUR

BR.NR.	DAGS	EÐLI BREYTINGAR	SIGN.

KELDUHVAMMUR 11 HAFNARFIRÐI

ÞAKVIRKI

MÆLIKV. 1:50

DAGS. ÁGÚST '83

HANNAÐ

TEIKNAÐ

VERK NR. 8336

BLAÐ NR. 13

SIGURÐUR ÞORLEIFSSON TÆKNIFRÆÐINGUR F.Í.T.F.I.
STRANDGÖTU 11 HAFNARFIRÐI SÍMI 54751