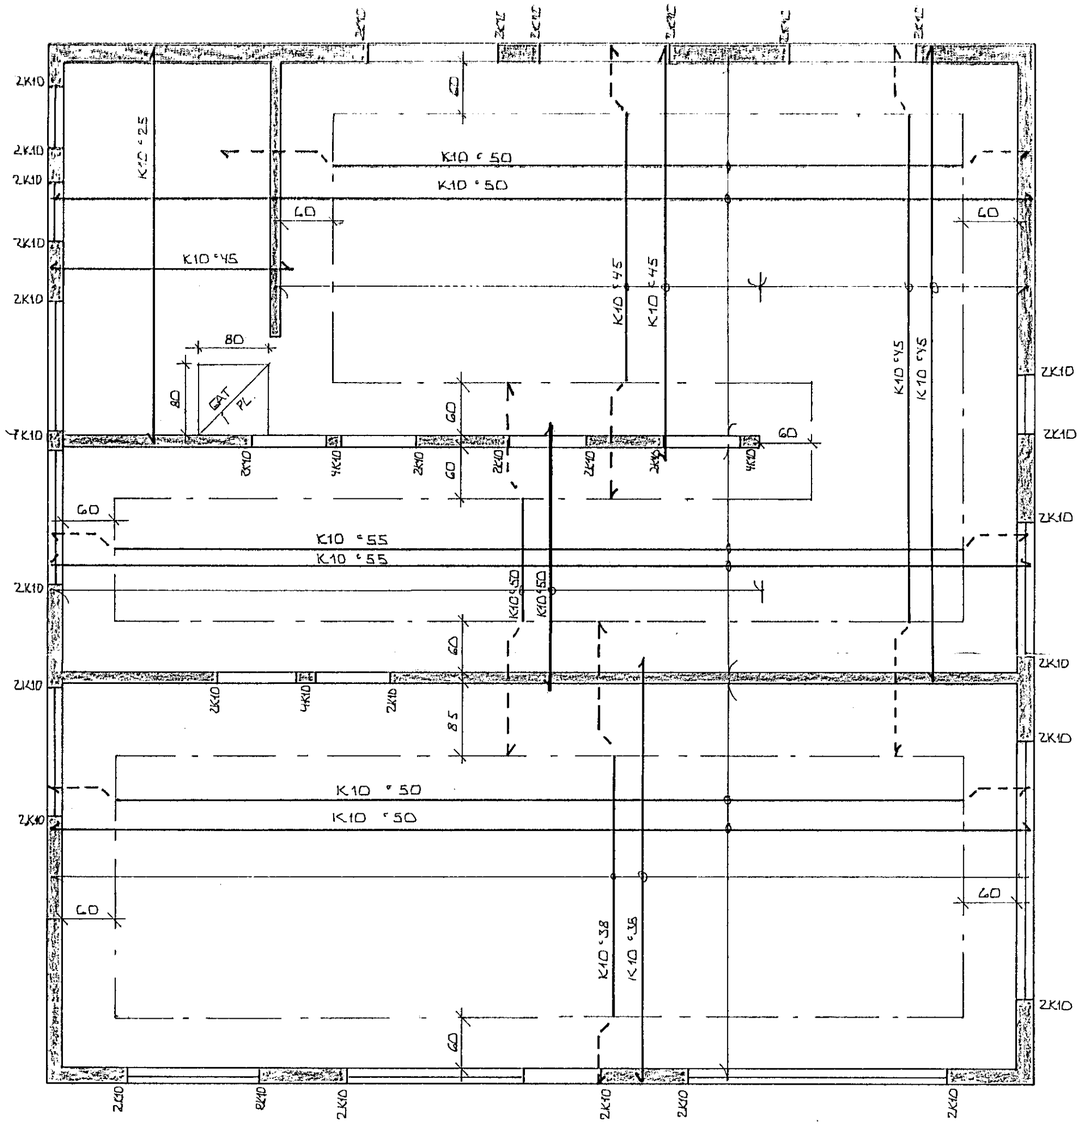

GRUNNMYND ~ 1:50

19. OKT. 1983 HAFNARFJARÐARBÆR BYGGINGAFULLTRÚINN

BR.NR.	DAGS	EÐLI BREYTINGAR	SIGN.

KELDUHVAMMUR 11 HAFNARFIRÐI

JÁRNBENDING PLÖTU YFIR 2. HÆÐ.

MÆLIKV. ~ 1:50

DAGS. ÁGÚST '83
HANNAÐ
TEIKNAÐ
VERK NR. 8336

SIGURÐUR ÞORLEIFSSON TÆKNIFRÆÐINGUR F.T.F.I.
STRANDGÖTU 11 HAFNARFIRÐI SÍMI 54751

BLAÐ NR. 05