

EINANGRUN UNDIK BOTNPLÖTU 5 CM PLAST
25 KG/M³ OG NÁI 50 CM NIÐUR Á ÚTVEGGI

SKÝRINGAR


UNDIRSTÖÐUR HVÍLI Á FÖSTUM MÁLARÉTTI
HREINSA SKAL VANDLEGA MOLD OG ANNAN LÍFRÉJAN
JAREVEG UNÐAN UNDIRSTÖÐUM
HRAUNFYLLING: VERÐI UNDIRSTÖÐUR LÁTNAÐ HVÍLA Á
FYLLINGU SKAL HUN ÞJÖPPUÐ Í MEST 60 CM LÖGUM
OG VIÐ ÞJÖPPUNARPRÖFUN SKAL $e_v > 1200 \text{ kg/m}^2$
UNDIRSTÖÐUR ERU REIKNADAR SKV. ÞYGGINGASAMÞYKKT
 $\sigma'_v \leq 1.5 \text{ kg/cm}^2$

BOTNPLATA HVÍLI Á VELÞJAPPADRI HRAUN EÐA MÁLAR-
FYLLINGU PLATAN SÉ 12 CM ÖJARNBENT
STEYPA Í UNDIRSTÖÐUM JAFNGILDI S 200 SKV. ÍST 10
STEYPA Í VEGGJUM JAFNGILDI
STEYPA Í PLÖTUM JAFNGILDI

UM ALLA STEYPUVINNU SKL GILDA FRAMKVEMDAFLOKKUR B,
SKV. ÍSLENSKUM STAÐLI ÍST 10
STEYPULAGA JÄRNUM SKAL VERA: ÍSÖKKLUM SOMM
Í VEGGJUM PLÖTUM OG BITUM INNI 10 MM OG
ÚTI 20 MM

STEYPUSTYRKJARSTÁL: K MERKIR KAMBSTÁL K540
R MERKIR SLETT STÁL ST37
ÞEYGING OG SKEYTING SÉ SKV. ÍST 10 ÞE.
8MM AMK 320MM, 10MM AMK 400MM, 12MM AMK 480MM
ÞVERMÁL JÄRNA ALLTAF GEFIÐ Í MM

LÄRÉTT JÄRN Í UNDIRSTÖÐUM SÉU SKV. SNIDUM
OG HEIL UM HORN UPP MEÐ HURÐA-EÐA GLUGGA-
GÖTUM KOMI 2K10 SEM STUNGÐ ER NIÐUR ÍSÖKKULINN
OG SKULU ÞAU NÁ AMK 50 CM UPP Í VEGG YFIR
PLÖTU L=110 CM ÞESSI JÄRN KOMA MÖTI JÄRNUM
UPP MEÐ DYRUM OG Í VEGGENÐUM
ÖLL JÄRNAVINNA SKAL VERA SKV. FRAMKVEMDAFLOKKUR
Í ISLENSKUM STAÐLI ÍST 10
ÖLL ÖNMFND MÁL ERU CM HÆÐARTÖLUR (KÖTAR) ÞÐ
Í METRUM

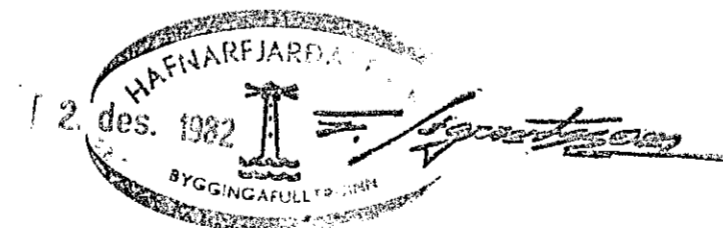

KELDUHVÄMMUR 13 HAFNARFIRÐI	DAGS. 23.11.82
	REIKN <i>SvDm</i>
	TEIKN <i>r</i>
	VERK NR 8238
MELIKV.	BLAÐ NR
SIGURÐUR ÞORLEIFSSON TEKNITR. F.T.Þ. STRANDGÖTU 11 HAFNARFIRÐI SIMI 54789	02