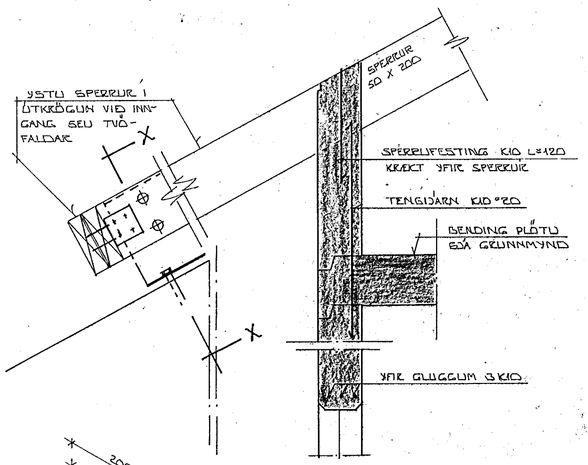

SNIÐ 26 / 1-10 ~ 1:10

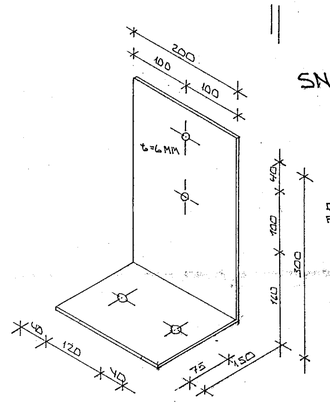

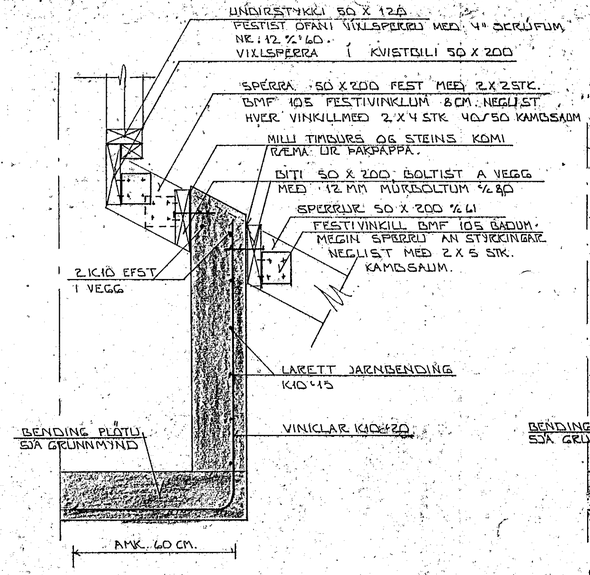

SNIÐ 27 / 1-10 ~ 1:10

(AÐEINS FYRIR HÚSGERÐ A)

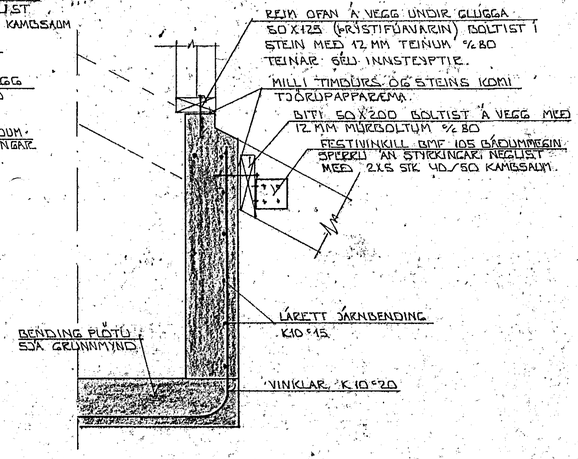

SNIÐ 28 / 1-10 ~ 1:10

(AÐEINS FYRIR HÚSGERÐ B.)

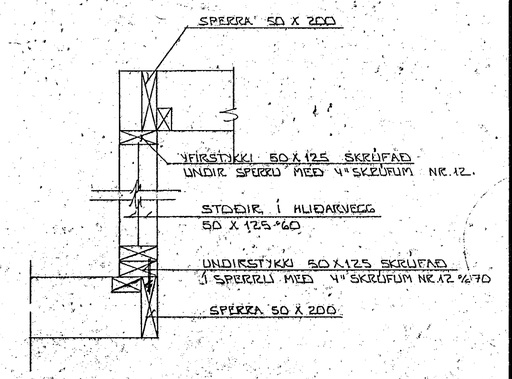

LÓÐRETT SNIÐ Í HLIÐARVEGG KVISTS

SNIÐ 29 / 1-09 ~ 1:10

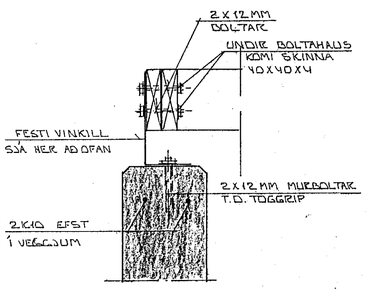

X - X ~ 1:15

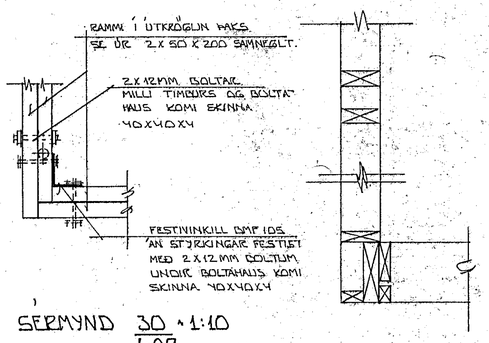

SÉRMYND 30 / 1-09 ~ 1:10

LÁRÉTT SNIÐ Í ÚTHORN TIMBURVEGGJA

DÆMI UM STAÐSETNINGU STOÐA

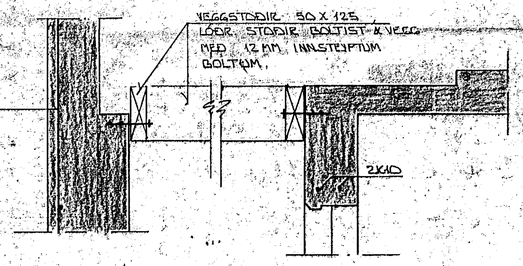

SÉRMYND 32 / 1-07 ~ 1:10

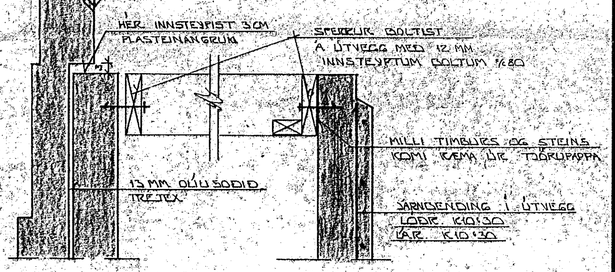

SNIÐ 34 / 1-09 ~ 1:10

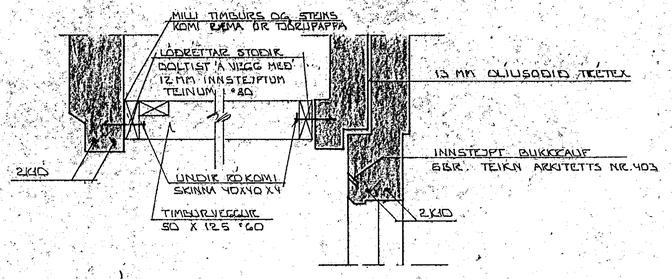

SÉRMYND 33 / 1-07 ~ 1:10

SKÝRINGAR:

ALMENNAR SKÝRINGAR SJÁ BL. NR. 1-01.
SNIÐ OG SÉRMYNDIR MERKT 26 -33
SJÁ BL. NR. 1-07, 1-09 OG 1-10

HAFNARFJARÐARBÆR BYGGINGAFULLTRÚI

BR.NR.	DAGS.	EÐLI BREYTINGAR	SIGN.

KELDUHVAMMUR - ÞÚFUBARÐ HAFNARFIRÐI
HÚS NR. 1 GERÐ A2 20-22-24 14-16-18
BURÐARVIRKI: SÉRMYNDIR OG SNIÐ
MÆLIKV. ~ 1:10

SIGURÐUR ÞORLEIFSSON TÆKNIFRÆÐINGUR F.Í.T.F.I.
STRANDGÖTU 11 HAFNARFIRÐI SÍMI 54751

DAGS. DES '86
HANNAÐ
TEIKNAÐ
VERK NR. 8422
BLAÐ NR. 1-12