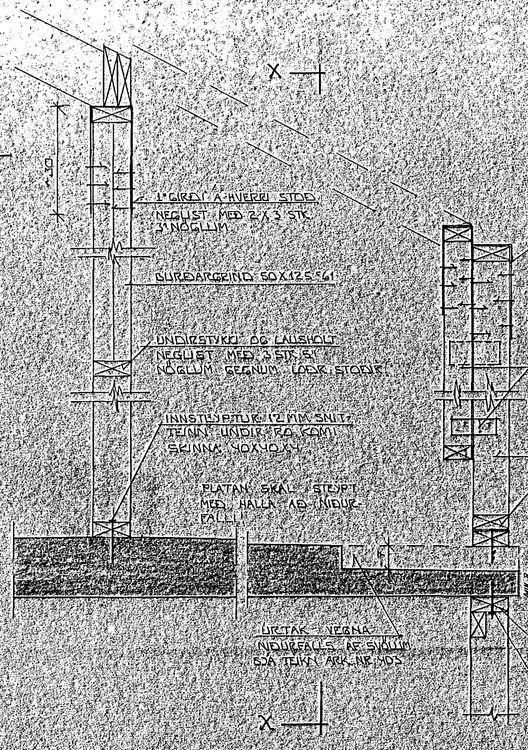

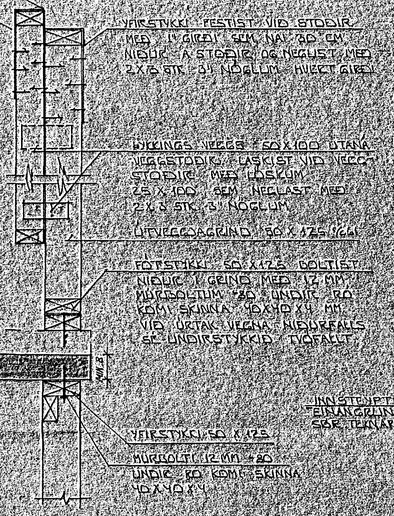

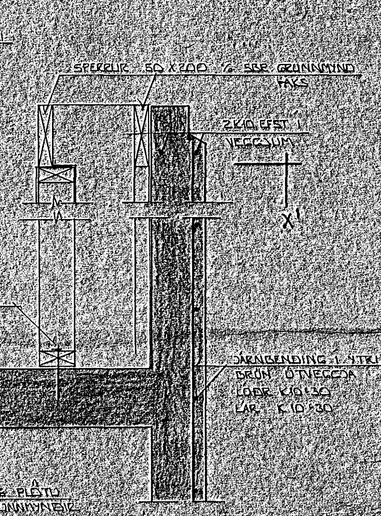

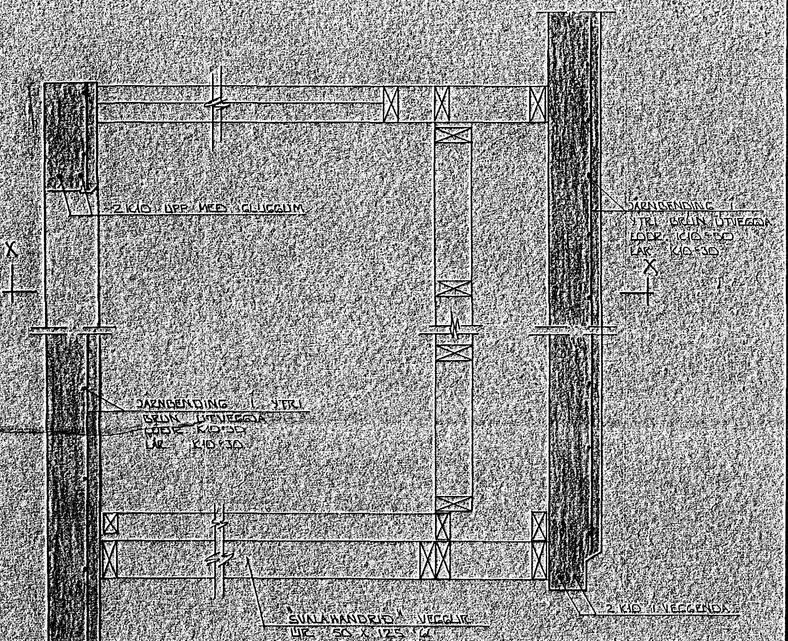

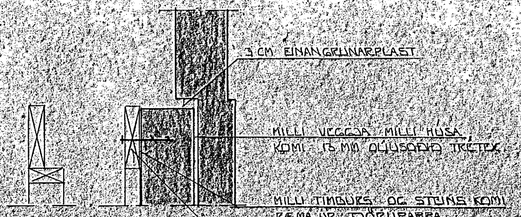

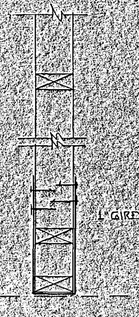

BR.NR.	DAGS.	FÉLL BREYTINGAR	SIGN.

KELDUHVAMMUR - RÓFUBARÐ - HAFNARFIRÐI
HÚS NR. 1 GERÐ A2
GLERÁRGIRÐING - SEÐYNDIR AÐ SVÖLUM
MKLIKV. 1:10

SIGURÐUR ÞORLEIFSSON TÆKNIFRÆÐINGUR FÍT
STRANDGÖTU 11 HAFNARFIRÐI SÍMI 54781

DAGS. DES '83
ÁSAMÁÐ
TEIKNAÐI
VERK NR. 8422
BLAÐNR. 1/11