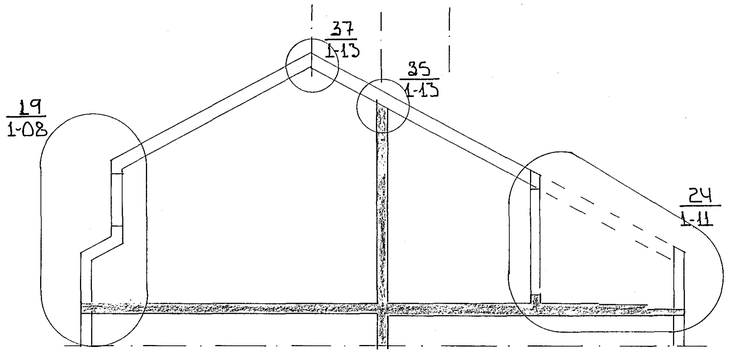

SNIÐ D - D / 1-09 1:50

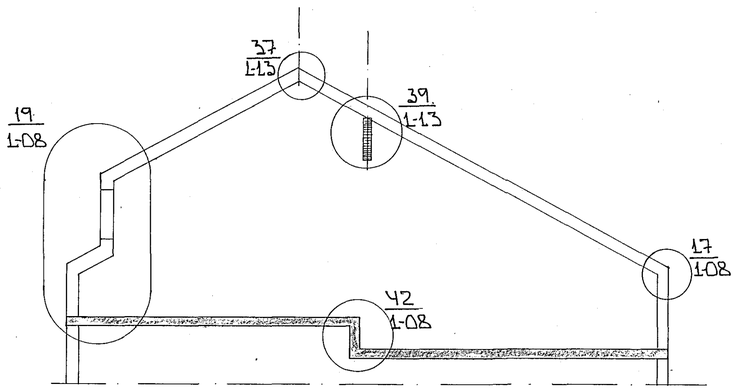

SNIÐ C - C / 1-09 1:50

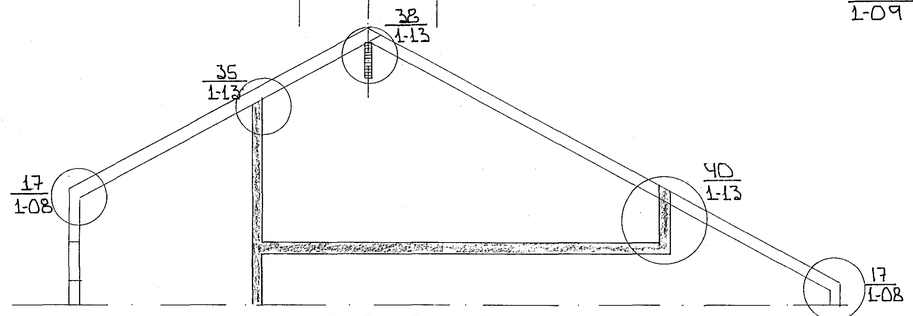

SNIÐ B' - B' / 1-09 1:50

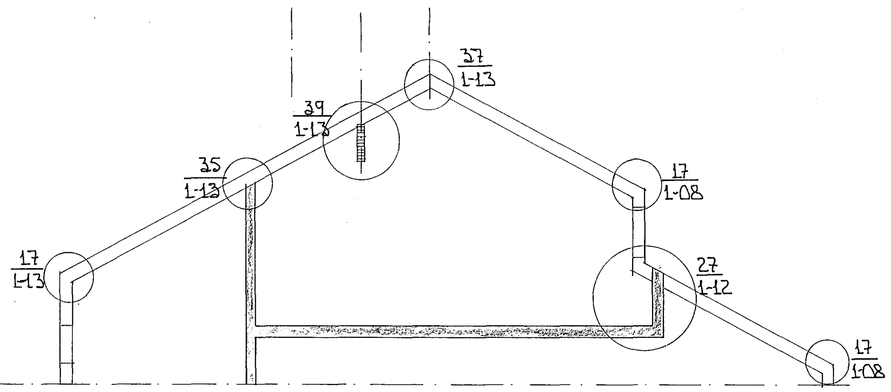

SNIÐ B - B / 1-09 1:50

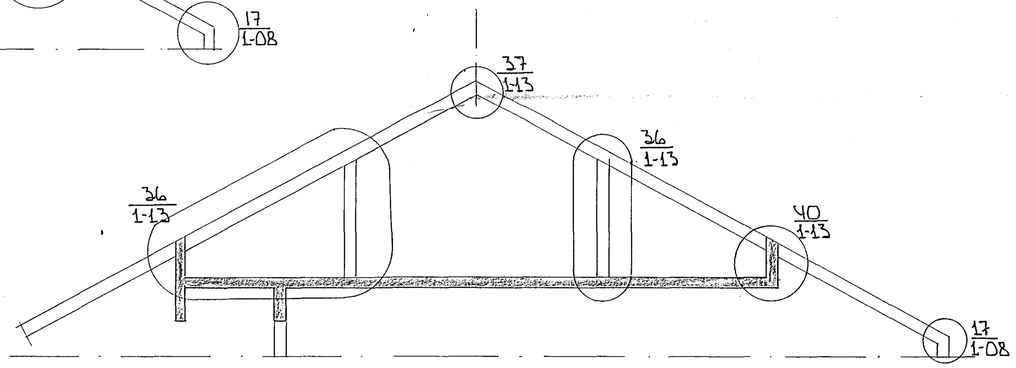

SNIÐ A - A / 1-09 1:50

SKÝRINGAR:

ALMENNAR SKÝRINGAR SJÁ BL.NR. 1-01
SÉRMYNDIR SJÁ BL.NR. 1-11, 1-12, 1-13.
SNIÐ SJÁ BL.NR. 1-09.

20. OKTÓ 1987 HAFNARFJARÐARKAUPSTAÐUR BYGGINGAFULLTRÚI

BR.NR.	DAGS	EÐLI BREYTINGAR	SIGN.

KELDUHVAMMUR-~~NÝFUBÚÐ~~ HAFNARFIRÐI
HÚS NR. 1 GERÐ A2 ~~26-82-24~~ 14-16-18
SNEIÐINGAR
MÆLIKV. 1:50

DAGS.	DES '88
HANNAÐ	
TEIKNAÐ	
VERK NR.	8422
BLAÐ NR.	1-10

SIGURÐUR ÞORLEIFSSON TÆKNIFRÆÐINGUR F.T.F.I.
STRANDGÖTU 11 HAFNARFIRÐI SÍMI 54751