



GRUNNMÝND ~ 1:50

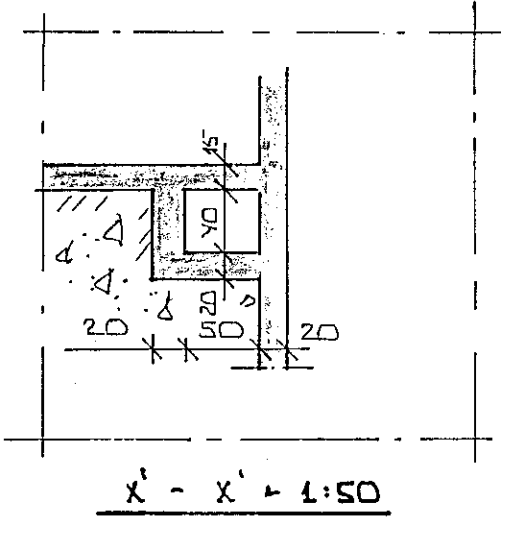

SKÝRINGAR:

ALMENNAR SKÝRINGAR SÁ BL.NR. 1-01.
SNIÐ OG SÉKMYNDIR SÁ BL.NR.

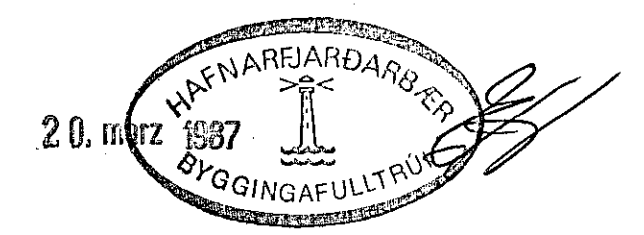

BR.NR.	DAGS.	EDLI BREVINGAR 20-22-24	SIGN.
KELDUNHAMMUR - ÞÓFUÞARÐ HAFNARFIREI			DAGS. NÚJ. 84
HÚS NR. 2 GERÐ B			HANNAÐ
JARNBENDING PLOTU YFIR KALLARNA			TEIKNAD.
MÆLIKV. 4:30			VERK NR. 8452
SIGURÐUR ÞORLEIFSSON TEKNIFRÆÐINGUR F.T.F.I.			BLAD NR.
STRANDGÖTU 11 HAFNARFIREI SÍMI 54751			1-05