


70
 LYKKA K10*18
 LYKKA L1:1:20

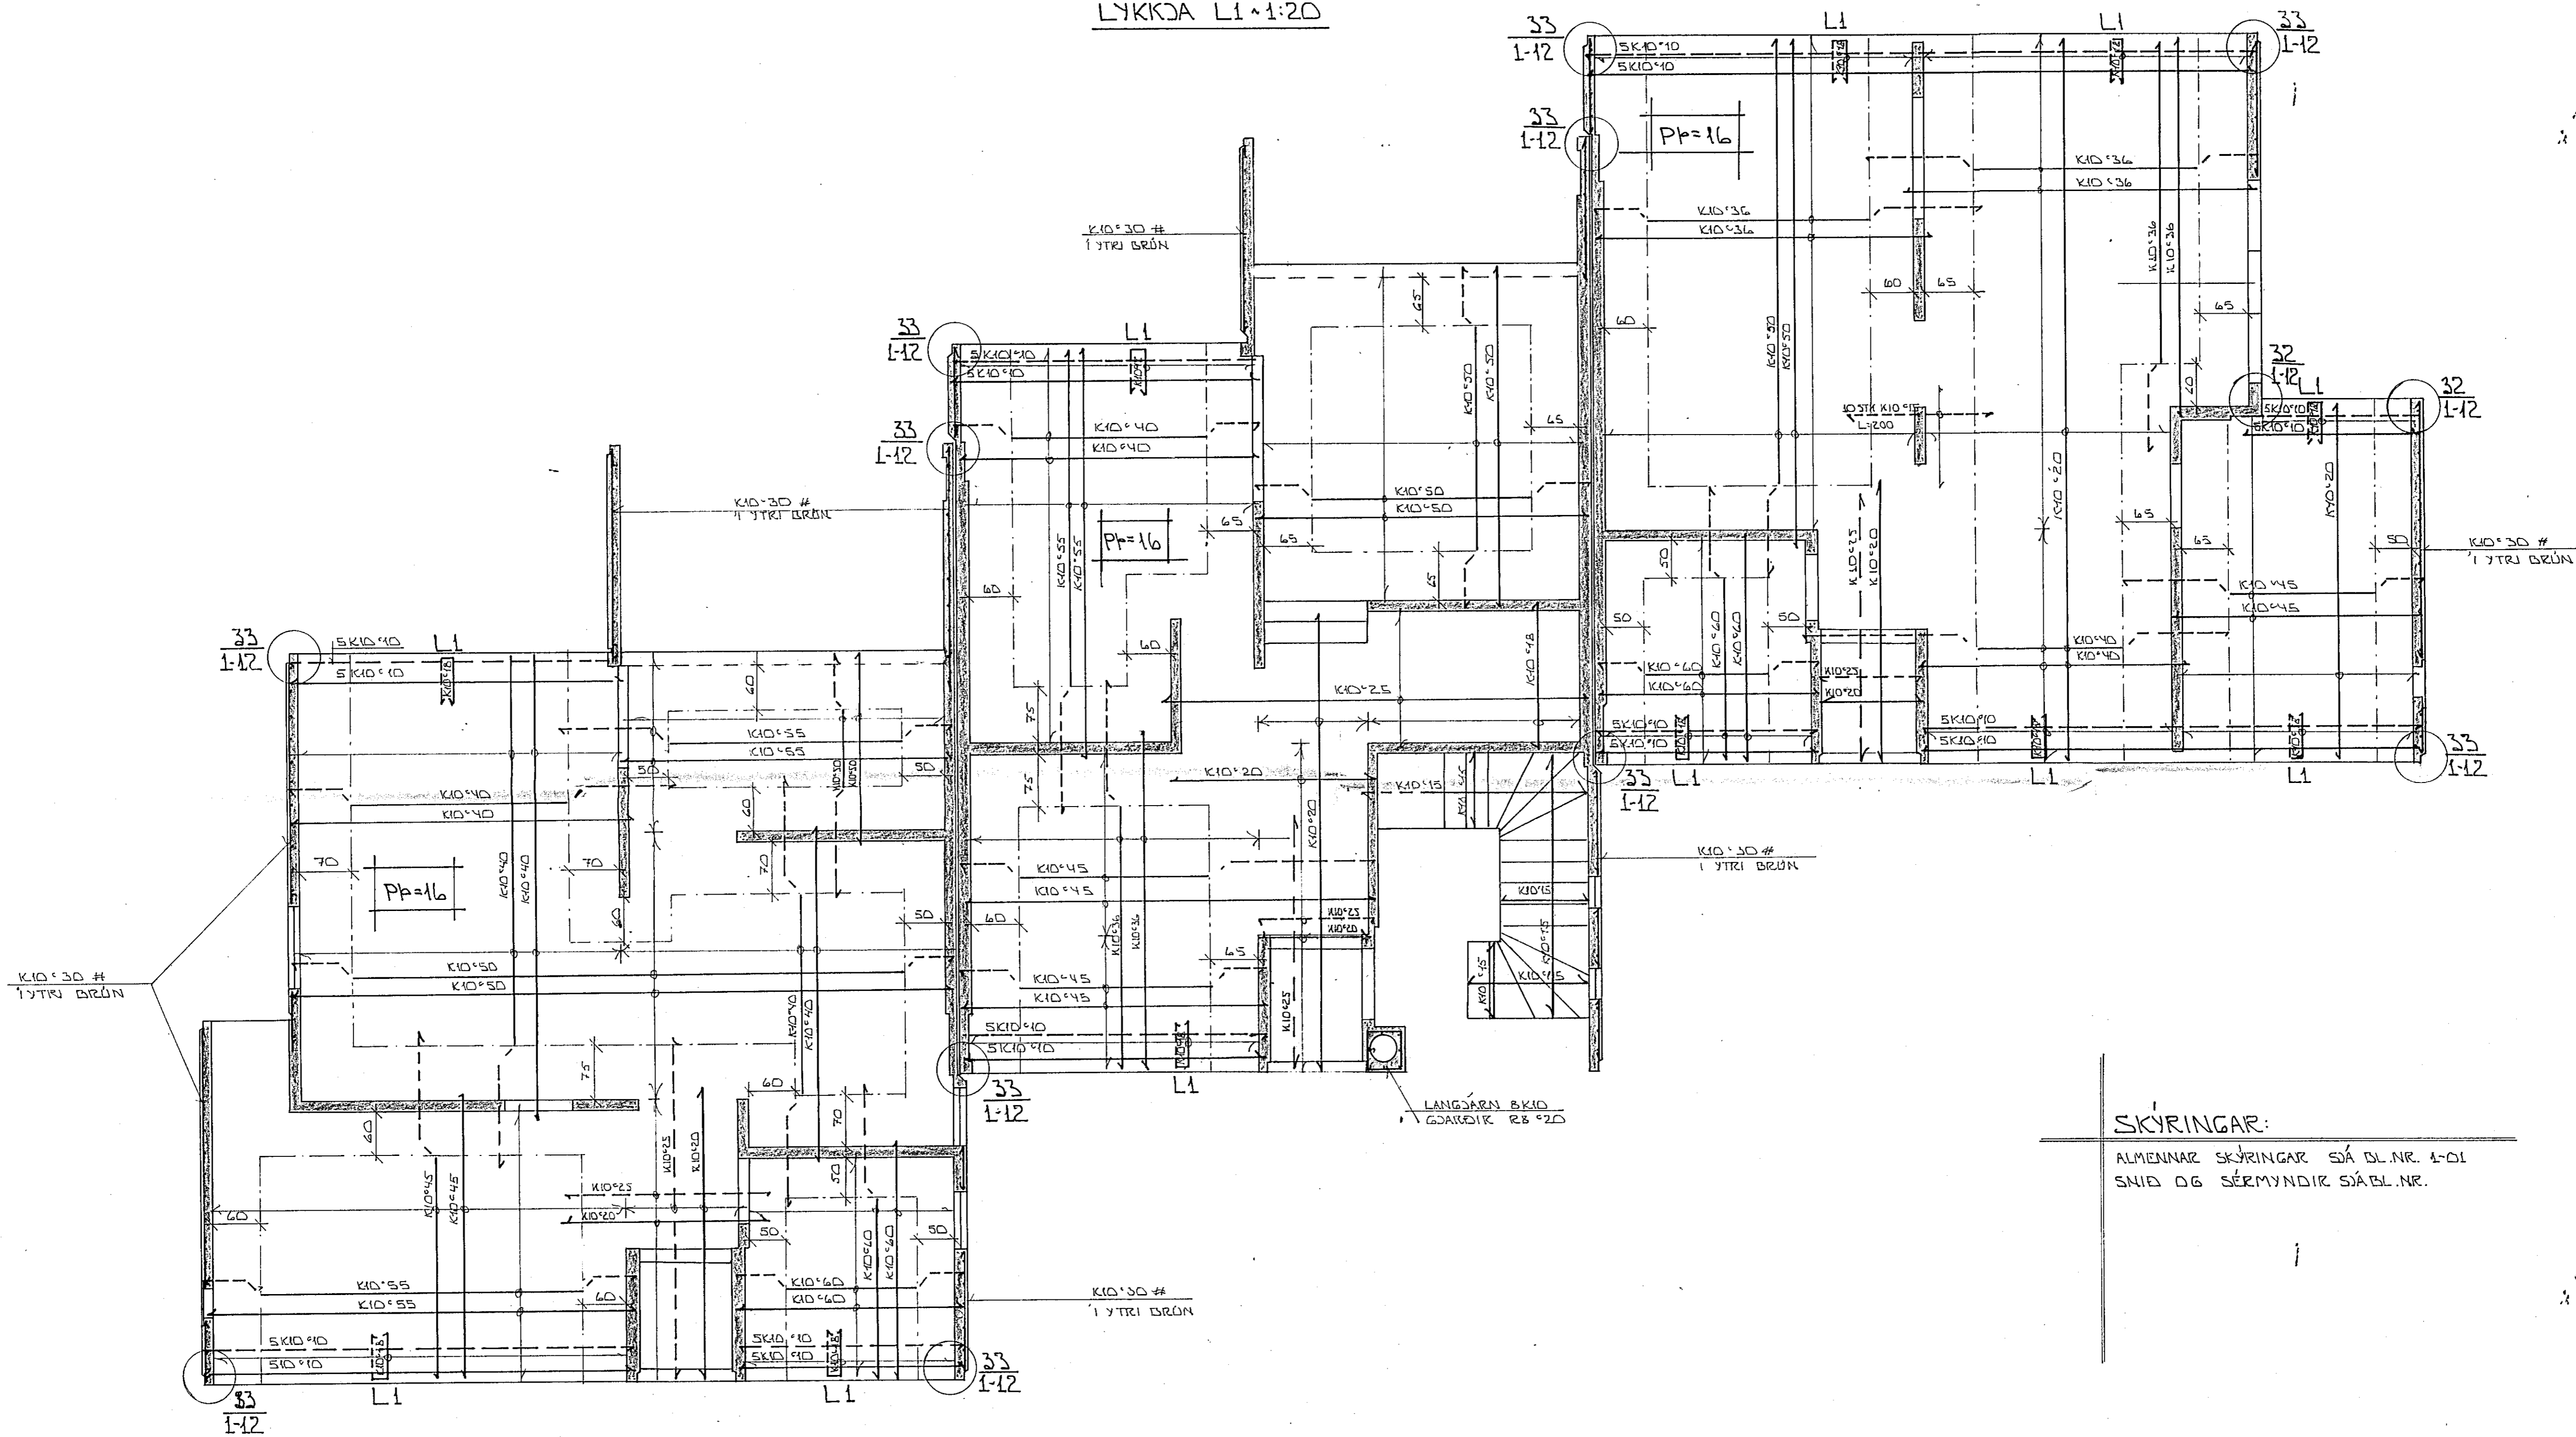

GRUNNMYND 1:50

SKÝRINGAR:

ALMENNAR SKÝRINGAR SÁ DL.NR. 1-01
 SNID OG SÉRMYNDIR SÍÐL.NR.



BR.NR.	DAGS	EBLI BREVINGAR 10-22-24	SIGN.
KELDUHVAMMUR - ÞÓFUÞARÐ - HAFNARFJÆRI			DAGS. DES' 85
HÚS NR. 2 GERÐ B			HAFNAR
DÁRNISENDING PLOTU YFIR 2. VÆÐ			TEIKNAD.
MÆLIKV. 1:50			VERK NR. 8452
SIGURÐUR ÞORLEIFSSON TEKNIFRÆÐINGUR F.T.T.F.I.			BLAD NR.
STRANDGÖTU 11 HAFNARFJÆRI SÍMI 54751			1-07