

SNID 'I UNDIRSTÖÐUR 1: 20

SNID A 1: 20

STEYPA 'I UNDIRSTÖÐUM OG GÖLFPLÖTU S 120

'I VEGGJUM OG LOFTPLÖTU S 160

K MERKIR KAMBSTÁL KS 40

c ——— FJARLÆGD MILLI J'ARNA MIÐJU 'A MIÐJU

(15) PLÖTUÞYKKT 'I CM

———— TÁKNAR J'ARN 'I EFRI BRÚN PLÖTU


———— NEDRI

UPPMED, OG UNDIR MÚROP KOMI 2 K 10 EN YFIR 3 K 10

60 CM ÚT FYRIR OP ÞAR SEM EINHLIÐA FYLING

KEMUR AÐ VEGGJUM SKAL SETJA K 10 c 20 L'ÖDRÉTT

OG K 10 c 30 L'ARÉTT 'I ÞA HLIÐ SEM FJÆR ER FYLINGU.

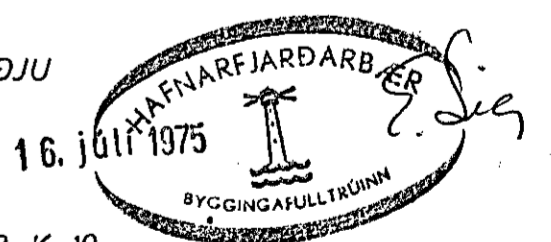

KELDUHVAMMUR 4 BILGEYMSLA	MÆLIKVARÐI 1: 20 1: 50	VERK 7319	TEIKN NR 2
J'ARNBENT STEINSTEYPA	Hannað: <i>FB</i> Teiknað: <i>JM</i>	Yfirfarid: <i>FB</i> Samb: <i>FB</i>	DAGS JULÍ '75
JÓHANN GUNNAR BERGPÓRSSON VERKFR MVFI STRANDGÖTU 11 — HAFNARFIRÐI — SÍMI 53315	BREYTT		