


STÁLASKI 70 X 400  
 NEGLIST MEÐ 14 STK  
 3" NÖGLUM.  
 BITI  
 2 X 50 X 200

X-X'

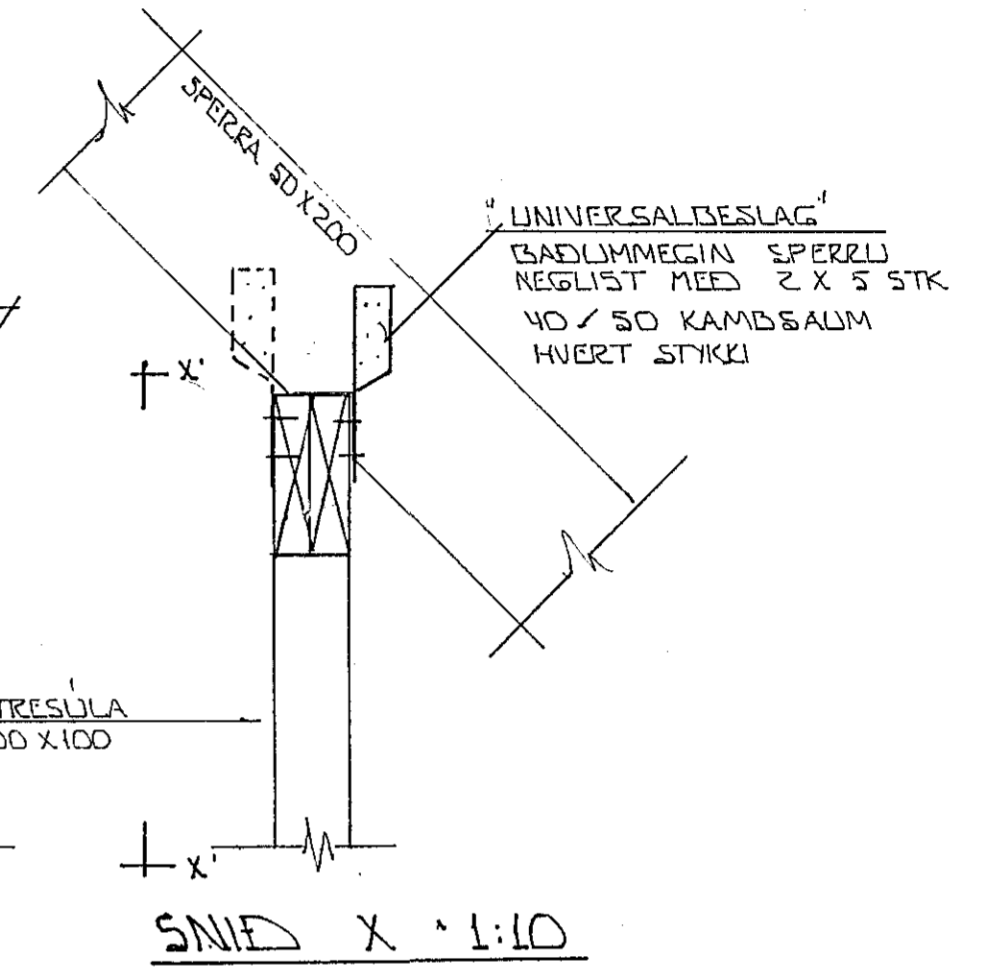

TRÉSÚLA 100 X 100

2 STK. 50 X 200

SPERRUR Í ELDEA HÚST HALDIST.  
 ETJÁNGRÓÐ OG FRÁGANGUR SÍR.  
 SÉRMYNDIR

GRUNNMYND FAKS 1:50



| BR.NR. | DAGS. | EDLI BREYTINGAR                                | SIGN.         |
|--------|-------|--|---------------|
|        |       | KIRKJUVEGUR 11 B HAFNARFIRÐI                   | DAGS. MAI '87 |
|        |       | GRUNNMYND FAKS                                 | HANNAÐ        |
|        |       | MELIKV. 1:50                                   | TEIKNAD.      |
|        |       | SIGURÐUR ÞORLEIFSSON TEKNIFRÆÐINGUR F.T.T.F.I. | VERK NR. 8617 |
|        |       | STRANDGÖTU 11 HAFNARFIRÐI SÍMI 54751           | BLAD NR. 1-05 |