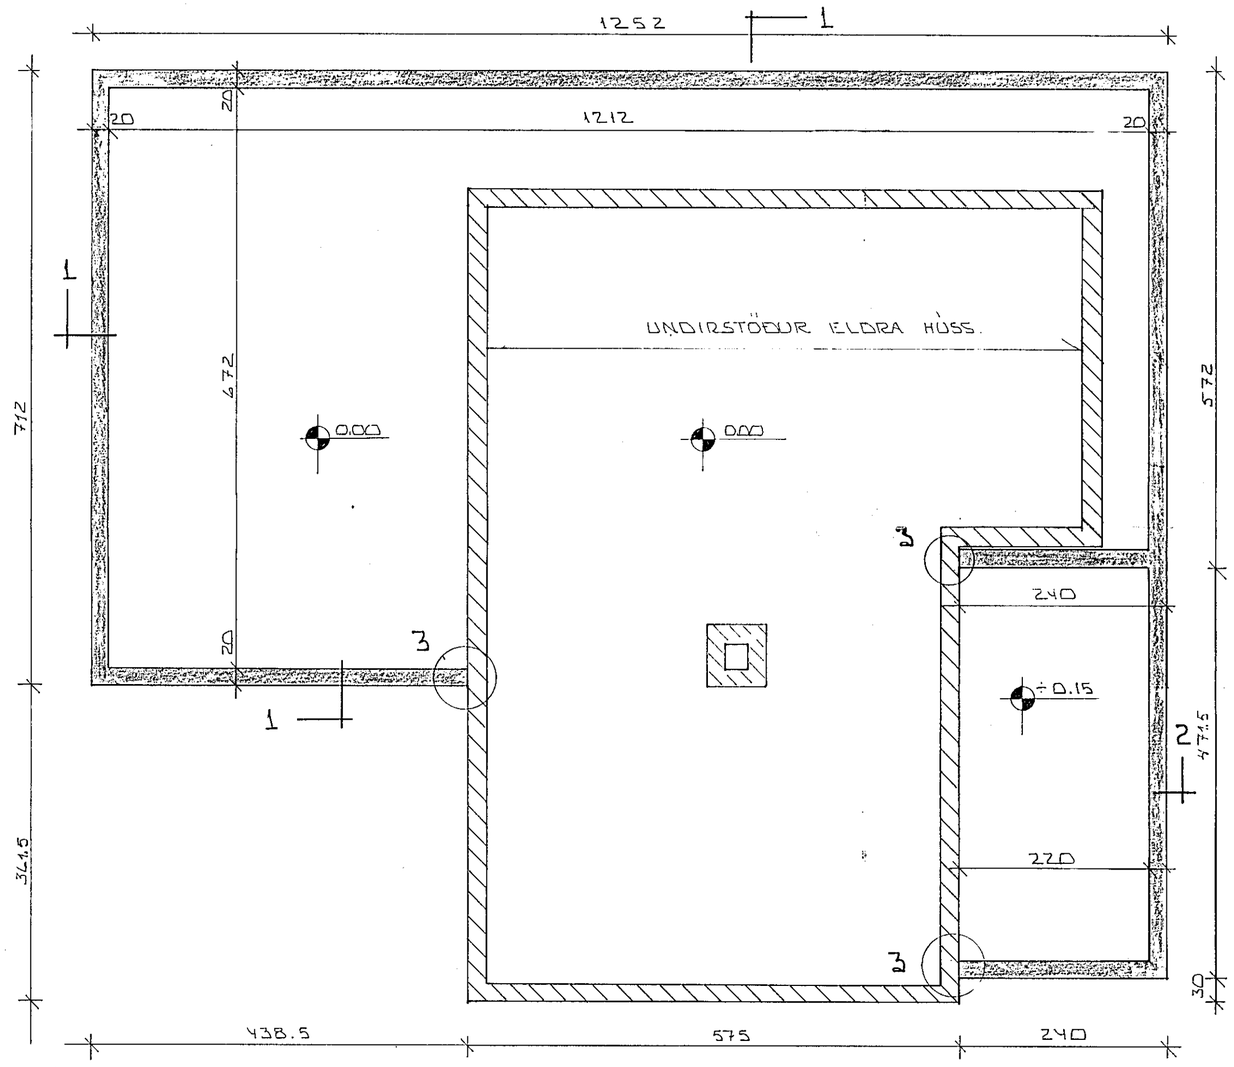

GRUNNMYND 1:50

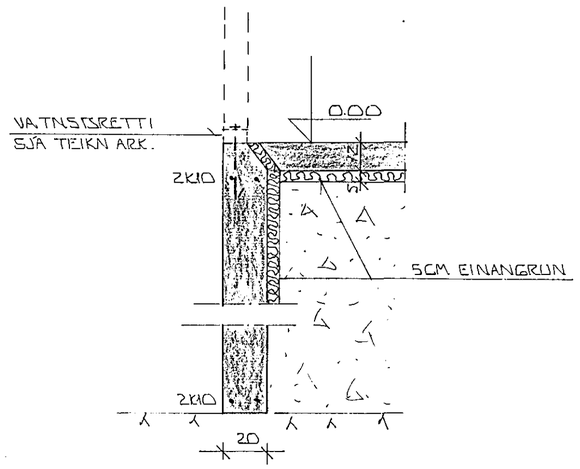

SNIÐ 1-1 1:20

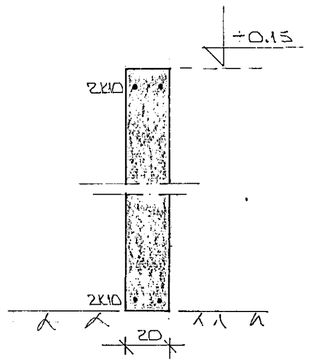

SNIÐ 2-2 1:20

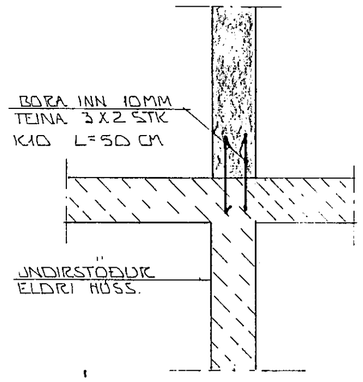

SKERMYND 3
1:20

15. sept. 1986 HAFNARFJARÐARBÆR BYGGINGAFULLTRÚINN

BR.NR.	DAGS	EÐLI BREYTINGAR	SIGN.

KIRKJUVEGUR 11B HAFNARFIRÐI

VIÐBYGGING: UNDIRSTÖÐUR.

MÆLIKV. 1:50 - 1:20

DAGS. JÚLÍ '86

HANNAÐ

TEIKNAÐ

VERK NR. 8617

BLAÐ NR. 1-02

SIGURÐUR ÞORLEIFSSON TÆKNIFRÆÐINGUR F.T.F.I.
STRANDGÖTU 11 HAFNARFIRÐI SÍMI 54751