

JARNBENDING

STEYPUSTYRKJARSTAL ER ST 37 MERKT R A UPÐRATTUM OG KAMBSTAL KS 40 MERKT K A UPÐRATTUM. JARNASTÆRDIR ERU Í MM. ÖNNUR ÖNEFND MÁL ERU Í SM. MERKINGAR JARNA: K 8c30 TAKNAR EITT 8MM. KAMBJARN A HVERJA 30 SM.

- ← TAKNAR JARN BEYGT UM 90°
- ← " - " - JARN Í NEDRI PLÖTUBRÚN
- ← " - " - JARN Í EFRI PLÖTUBRÚN
- ← " - " - ENDA A KROKALÁUSU JARNI
- ← " - " - JARN MED KROK
- ← " - " - UPPEYGGJUR EÐA MALLÍNUR
- ← " - " - STEYPUKIL
- #K8c30 - " - JARNBENDING Í KROSS Í MIÐJUM VEGG
- 2#K8c25 - " - JARNBENDING Í KROSS Í BÆÐUM BRUNUM
- XXXXXX - " - LYKKJUBUNDIN SÚLA
- /////// - " - JARNBENTAN VEGG
- H - " - PLÖTUBÝKKT

FJARLÆGDIR JARNÁ ERU GEFIN UPP FYRIR BEIN JARN INNBYRÐIS OG UPPEYGGÐ JARN INNBYRÐIS


JARN SKAL VIXL-LEGGJA SAMKVÆMT NEÐAN SKRÁÐUM TÖFLUM:

STAL ST: 37	KAMBSTAL KS 40
R 8 MINNST 40 SM AN KROKS	K 8 MINNST 40 SM AN KROKS
R 10 - " - 50 SM " KROKS	K 10 - " - 45 SM AN KROKS
R 12 - " - 50 SM MEÐ KROK	K 12 - " - 50 SM AN KROKS
R 16 - " - 60 SM " KROK	K 14 - " - 65 SM AN KROKS
R 19 - " - 70 SM " KROK	K 16 - " - 75 SM MEÐ INNBEGGJUR
R 25 - " - 85 SM " KROK	K 20 - " - 90 SM - " -


LANGJARN Í SÖKKLUM OG VEGGJUM SKAL VIXL-LEGGJA A HORNUM UM 60 SM. SE ANNARS EKKI GETIÐ YFIR ÖLL MÚROP KOMI 3 K 12 OG UNDIR OG UPP MED MÚROPUM KOMI 2 K 12 SE ANNARS EKKI GETIÐ JARN Í EFRI BRÚN A PLÖTU SKAL HALDIÐ A SÍNUM STAÐ AF ÞAR TIL GERÐUM STOLUM. JARNUM SKAL HALDIÐ Í RETTRI FJARLÆGÐ FRA MOTUM AF KLOSSUM T.D. UR PLASTI EÐA STEYPU: FJARLÆGÐ JARNA FRA YFIRBORDI STEYPU SE SAMKVÆMT NEÐAN-SKRÁÐRI TÖFLU, NEMA ANNARS SE GETIÐ.

BYGGINGARBEIÐIÐ AHTIÐUR	FJARLÆGÐ ADALJARNA FRA STEYPU-YFIRBORDI	PLÖTUBRÚN	BITAR, VEGGJUR SM	STÖÐUR SM
INNAFLOTTUR	1	2	3	
UTAN HUSS ÞAR SEM RAKI ER MIKILL	2	3	4	

BEYGGJUPVERMAL OG VIXLLOGN FYRIR KAMBSTAL

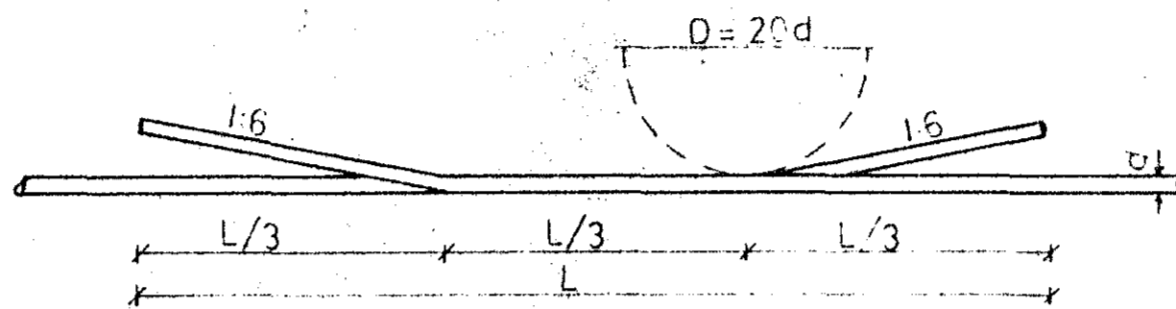


BEYGGJUPVERMAL FYRIR STAL ST 37

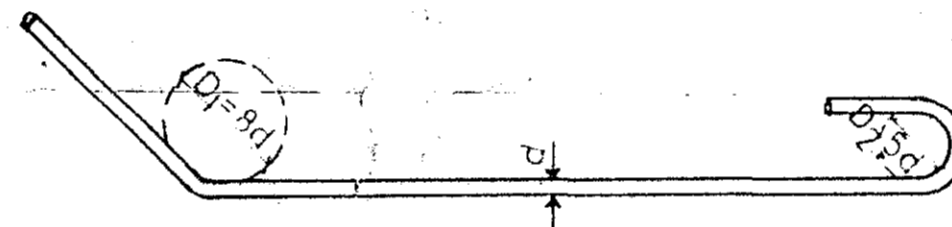


MINNSTA BEYGGJUPVERMAL VIÐ LYKKJUBEYGGINGU $D_2 = 5d$

JARNALÖGN Í HORNUM

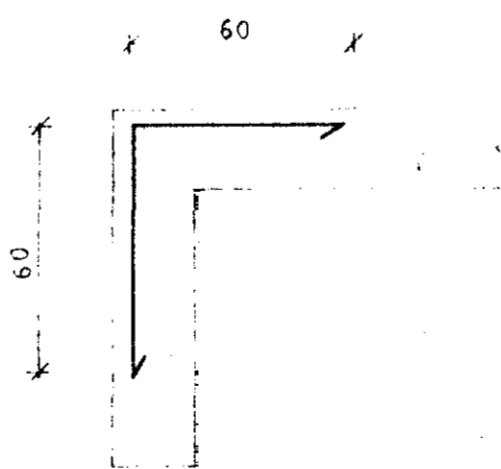

STEINSTEYPA 22. JÚN 1984

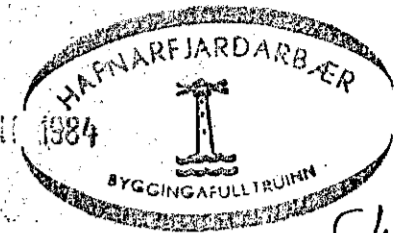

F.h. Þórunn Þorkelsson

S-200 ÚTVEGGJUR
S-160 ÖNNUR STEYPA

SIGMAL STEYPU 6 - 8 SM
LOFTBLENDI 4 - 5%
TITRA SKAL ALLA STEYPU

STEYPUKIL Í VEGGJUM

SE ANNARS EKKI GETIÐ SKULU JARN Í STEYPUKILUM VERA SEM HÉR SEGIR:

Í ÚTVEGGJUM
Í INNVEGGJUM

K 10 c 30, L = 115
K 10 c 40, L = 115

JARÐVINNA.

FJARLÆGJA SKAL ALLAN LIFRANAN JARVEG UR HUSGRUNNI OG GRATA NIÐUR A FAST JARÐLAG SEM ER KLÖPP. KLÖPPINA SKAL HREINSA VEL AF ÖLLUM LIFRANUM JARÐVEGI ÁÐUR EN UPPLATTUR SÖKKIA HEFST.

INN Í SÖKKIA SKAL Fyllt MED FROSTÖRUGGU FYLLINGAREFNI T.D. GRÚS. FYLLINGAREFNIÐ SKAL ÞJAPPA Í LÖGUM ÞYNNRI EN 40 SM. ÁÐUR OG Á MEDAN ÞJÖPPUN FER FRAM SKAL BLEIÐT VEL Í FYLLINGAREFNINU ÞANNIG AÐ GÖÐ ÞJÖPPUN NAIST. UNDIR ALLA GOLFPLÖTUNA OG MINNST 70 SM NIÐUR MED UNDIRSTÖÐUM KEMUR 3" EINANGRUNNARPLAST, RUMÞYNGD 25-30 KG. OFAN A EINANGRUNNARPLASTIÐ KEMUR 0.2 MM PLASTDUKUR SEM SKARAST UM MINNST 30 SM Á SAMSKYPTUM.

ÞESTA ÁLA Á JÖRÐ = 22 t/m²

VERKEFNI	MÁL	DAGS. TITIL
KIRKJÚVEGUR 8		84
	TEIKN.	BR.
	REIKN.	VERK NR. 357
	SAMP. <i>Guðni Þórunn</i>	TEIKN NR. 101
GUÐNI ÞÓRÐARSON BORGARTÚNI 29		SÍMI 14185