

SKYRINGAR.

ALLT TIMBUR Í GOLF SKAL VERA VEL ÞURRT. EF NOTA VAR ERU SPONAPLOTUR Í GOLF SKAL ÞEYKT ÞEIRRA EKKI VERA MÍNNI EN 19 MM, HARPRESSAÐAR.


MILLI GOLF ITA SKAL BINANGRA MED 15 SM STEINULL.

VIÐ FÆSTINGAR, TIMBUR/TIMBUR SKAL NOTA STAÐLAÐAR MALMFÆSTINGAR T.D. BEM E-A SAMBANDILEGT. ALLUR SAUMUR TIL FÆSTINGAR MALMFÆSTINGUNUM SKAL VERA KAMBSAUMUR. ALLUR SAUMUR SEM NOTAÐUR ER Í GEGNUMPUAVARID EFTI SKAL VERA SYRUMBLDUR.

TIMBURGÆDI Í LIMTRÉ SKAL VERA T-300.

Í ÞAKI BIFREIÐARGEYMSIU SKAL VERA ÞURR FURA. EKKI SKAL ÞEYTKLÆÐA ÞAKID OG SKAL VERA 1" Á MILLI BORDA. TIL AD NA FULLKOMINNI UTLOFTUN ÞAR SEM EKKI ER HÆGT AD UTLOFTA ÞVERT YFIR ÞAKID.

ANNAR FRAGANGUR OG NEGLINGAR SKAL VERA SA SAMI OG Á ÍBUDARHUSI(SJA SKYRINGAR) ALLT INNSTEYPT TIMBUR OG TIMBUR SEM LIGGUR AD STEYPU SKAL FUAVERJA.

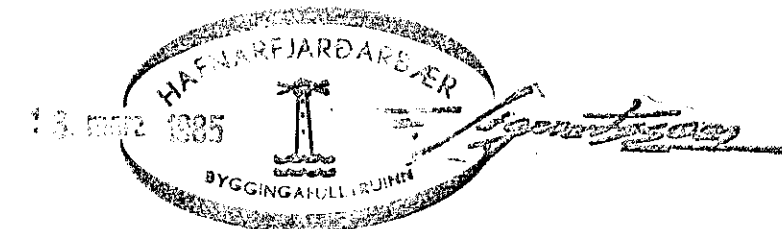

TILVÍSANTR.
SNID

SJA TEIKN. 1.05

VERKEFNI	MÁL. 1:50	DAGS.FEÐR. 84
KIRKJUVEÐUR 8	TEIKN. <i>gp</i>	BR.
GOLF Í RISHAÐ GRUNNMYND ÞAK BIFREIÐARGEYMSIU GRUNNMYND	REIKN.	VERK NR. 357
	BAMP. <i>gp</i>	TEIKN NR.
GUDNI ÞÓRDARSON	SKULATÚNI 6,3 hæð.	SÍMI 14185