


SKÝRINGAR

ALLT LÍFRÉNT EFINI SKAL FJARLÆGT OG GRAFID NIDUR A FASTAN BOTN. FÝLLINGAREFNI INNAN I OG UNNVERIS SÜKKLA SKAL VERA FROSTFRITT EFINI OG ÞJAPPAD I MEST 30 cm LUGUM OG BLEYTT. DÝPT SÜKKLA A FÝLLINGU MA VERA 80-120 cm. ÞAR SEM SÜKKLAR STANDA A KLÖPP ER LAGMARKSDÝPT SÜKKLA 30 cm OG SKAL TEKID TILLIT TIL FRÆRNNIS OG REGNVATNSLAGNA. MESTA REIKNAD ALAG FRA SÜKKLUM ER 0.33 MN/fm (3.34 kg/fcm) STEINSTEYPA I SÜKKLA, PLOTUR OG INNVEGGI SKAL VERA S-200, EN STEINSTEYPA I ÖTVEGGI SKAL VERA S-250. K 10 MERKIR KAMBSTAL KS 40 OG SKAL SKEYTILENGD JARNA VERA 60 cm. ÞAR SEM EINHLEDA FÝLLING KEMUR AD KJALLARAVEGGJUM SKAL SETJA JARNA GRIND VID INNRI BRUN VEGGJA, K10 c/c 30cm LÖÐRÉTT OG K10 c/c 25cm LÆRÉTT. SAMA JARNAGRIND KOMI VID ÖTBRUN ALLRA ÖTVEGGJA. I STEINSTEYPTA INNVEGGI KOMI EINFULD JARNAGRIND K10 c/c 30cm LÖÐRÉTT OG LÆRÉTT. STEYPUHULA A JARN VID ÖTBRUN ÖTVEGGJA SKAL VERA 4 cm, EN 1 cm VID INNRI BRUN ÖTVEGGJA. JARN SKAL STADSETJA MED PARTLÖGBRÖÐUM FJARLÖGDARKLOSSUM. UPPMED OG UNDIR ALLA GLUGGA, HURDIR OG UNNUR MURÖP SKAL SETJA 2 K10, EN YFIR GLUGGA, HURDIR OG UNNUR MURÖP SKAL SETJA 4 K10 NEMA ANNAD SÉ TEKID FRAM. JARN SKULU NA 50 cm ÖTFYRIR ÖP I ÖLL STEYPUKIL SKAL SETJA TENGIJARN K10 c/c 30cm, LENGD 100 cm. ÞAR SEM EINHLEDA FÝLLING KEMUR AD VEGGJUM SKAL SETJA TVÖFALLDA RÖD TENGIJARNA I SÜKKLA, SJA SNIDMYNDR. ADUR EN FÝLLT ER AD SÜKKLI BDA KJALLARAVEGGJUM SKAL HÜGGVA TENGIJARN 1 cm INN I VEGG OG HOLUFYLLA MED STERKRI MURBLÖNDU. JAFNFRAMT SKAL BERA STERKA SEMENTSBLÖNDU A VEGGFLETI SEM FARA UNDIR JARÖVEG.

ALLAR MÄLSETNINGAR ERU I cm. HÖÐARKÖTAR ERU GEFNIR UPP I MÖTRUM OG A FULLFRAGENGIN GÖLF.

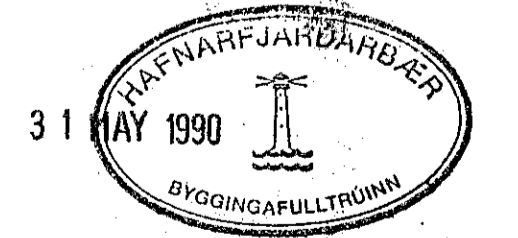

JARNSKRUT KRAFAGNS I SAMRÆMI VID REGLUR RÁVEITU HAFNARFJARÐAR.

SÍÁ TEIKNINGU A-II, DÍLGEYMSLUR L-I	
KJARRBERG 1-3 HAFNARFJARÐI	MÁI 1990
SÜKKLAR	MÄLKYRÐI
TEKNIÞJÖFUR SVEIN KARLSSONAR TFI	TEIKNING
SKYRIRINGUR 2. LÖG HAFNARFJARÐAR 91-LS3045	B-I

Svein Karlsson

